


Bebauungsplan Nr. 6 „Sondergebiet Pulower Landwerkstätten - Am Sonnenacker“ der Stadt Lüssan

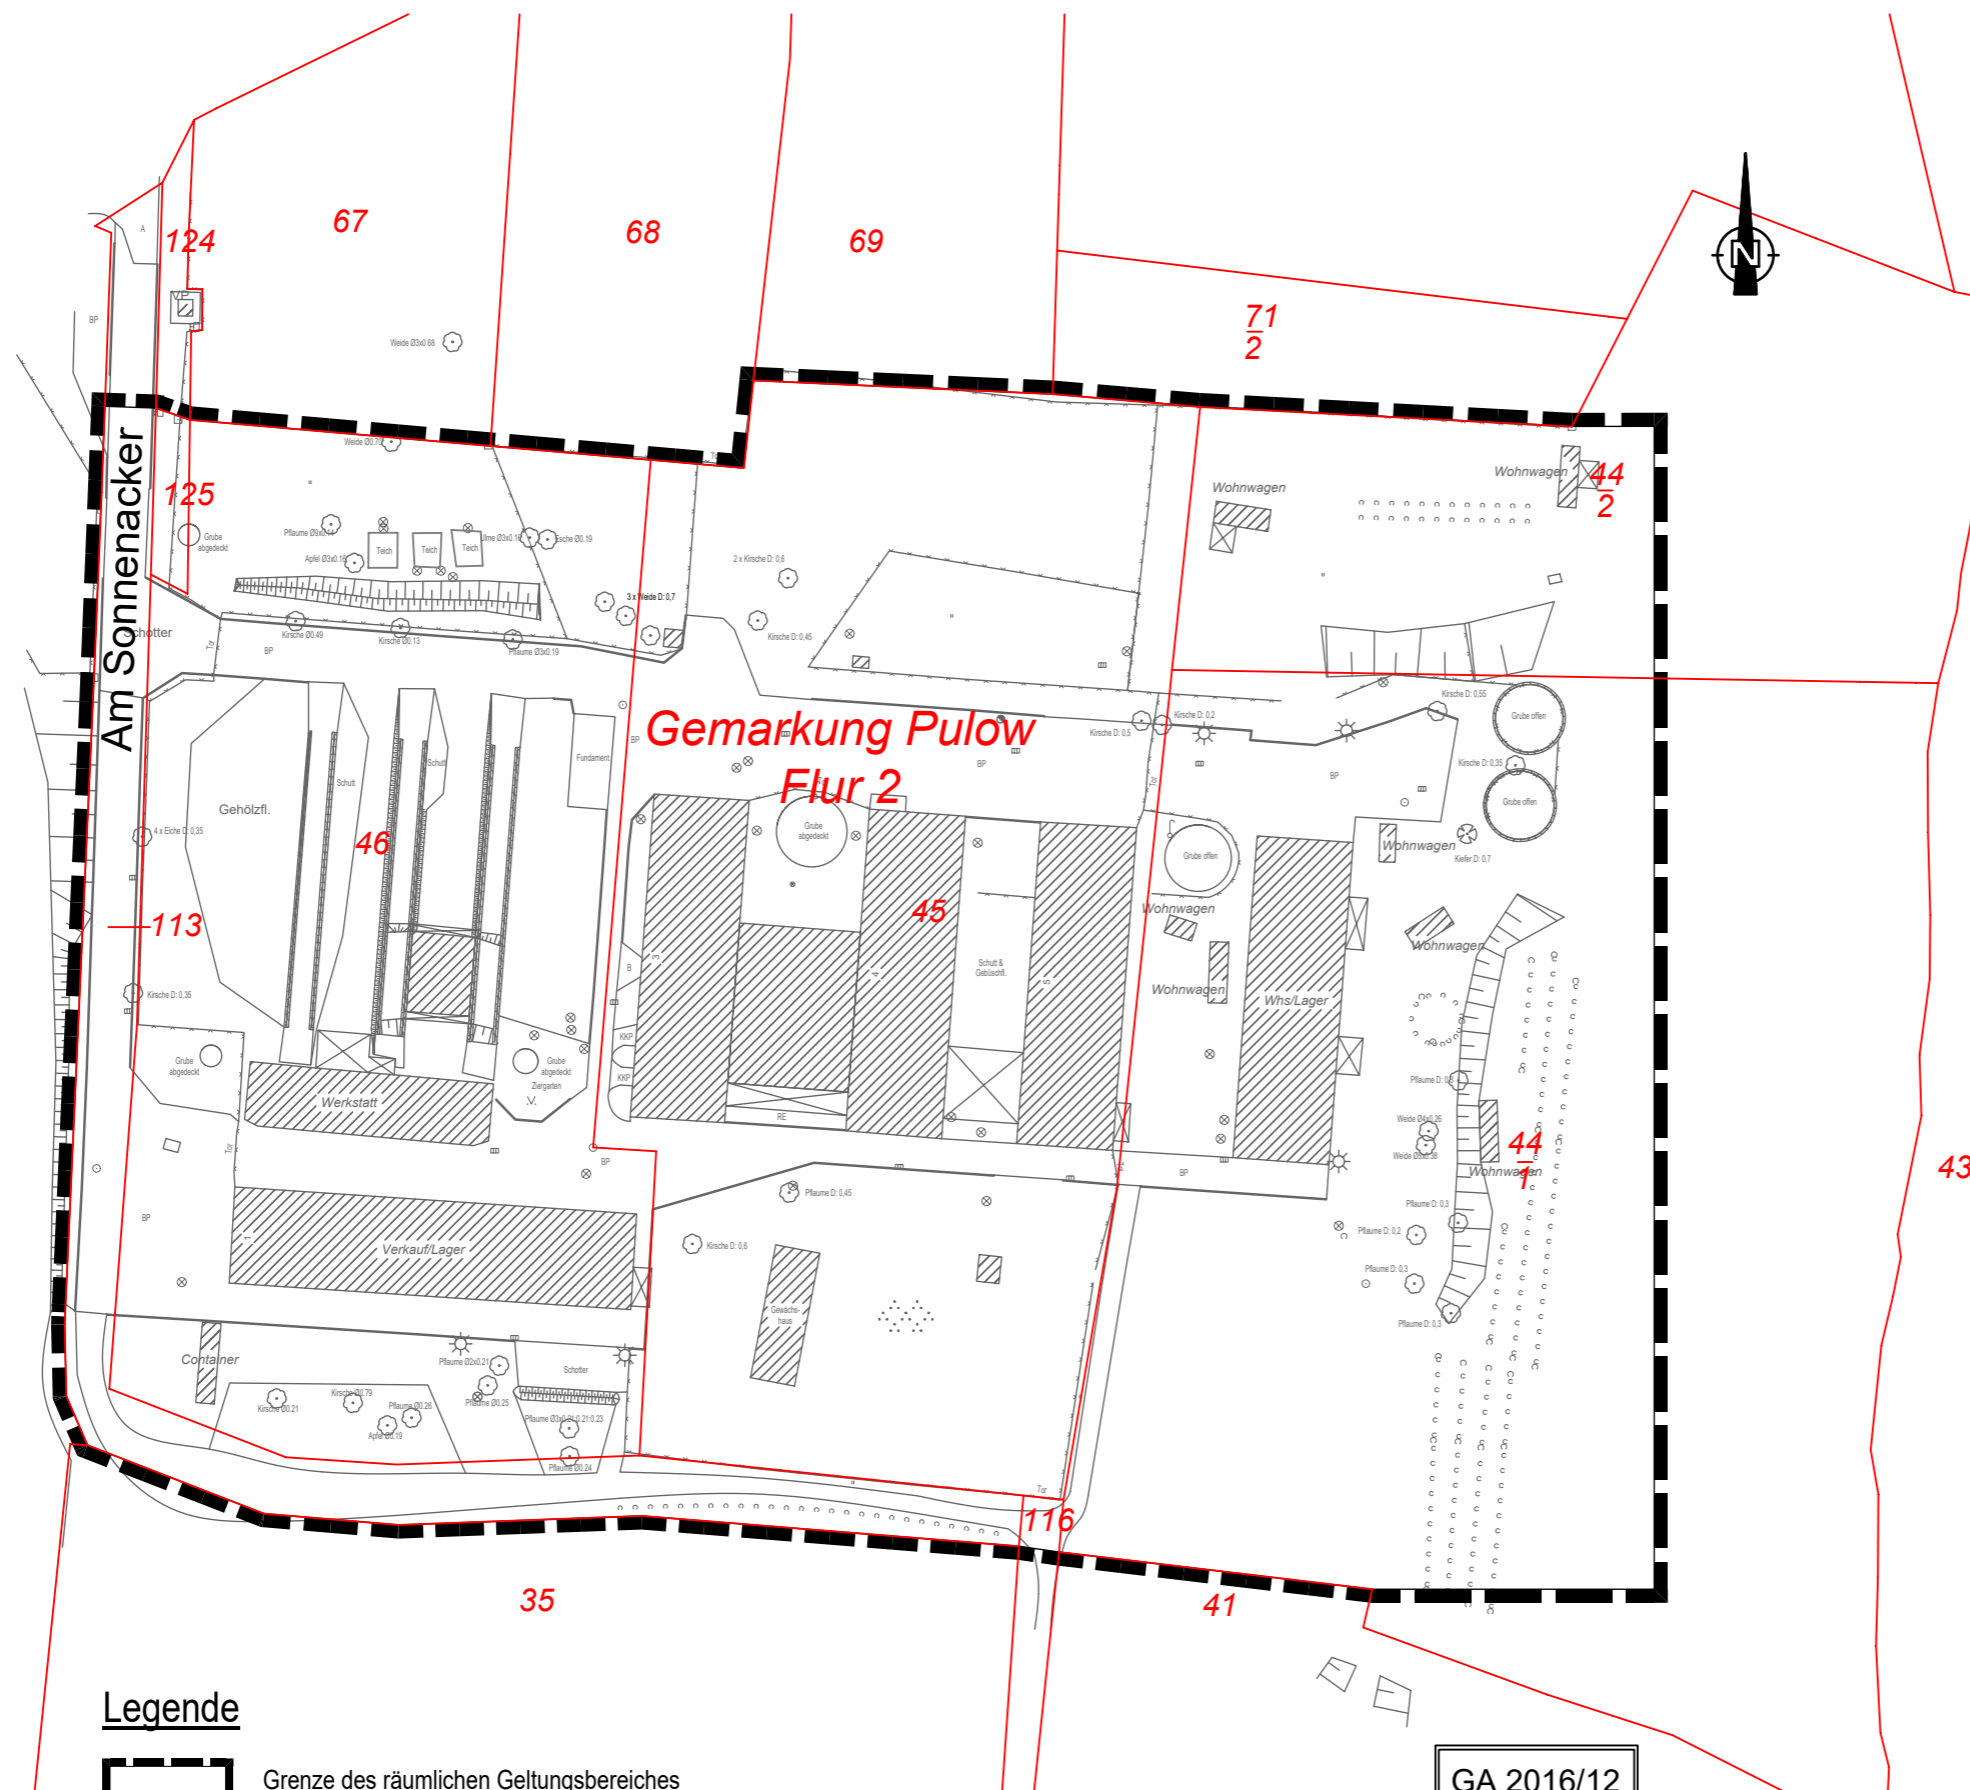

Legende



Grenze des räumlichen Geltungsbereiches des Bebauungsplanes Nr. 6

GA 2016/12
LK VG KVA

Übersichtsplan

19.10.2016

Ingenieurbüro D. Neuhaus & Partner GmbH
Hochbau- und Stadtplanung · Verkehrs- und Tiefbau · Vermessung
Mitglied der Ingenieurkammer Mecklenburg-Vorpommern · Zertifiziert nach DIN EN ISO 9001 Reg.-Nr. 208207

N&P

Ingenieurbüro D. Neuhaus & Partner GmbH · August-Bebel-Straße 29 · 17389 Anklam
www.ingenieurbuero-neuhaus.de · anklam@ibnup.de

Fon 0 39 71 / 20 66 - 0
Fax 0 39 71 / 83 30 40 -

H/B = 297 / 420 (0.12m²)

Allplan 2017