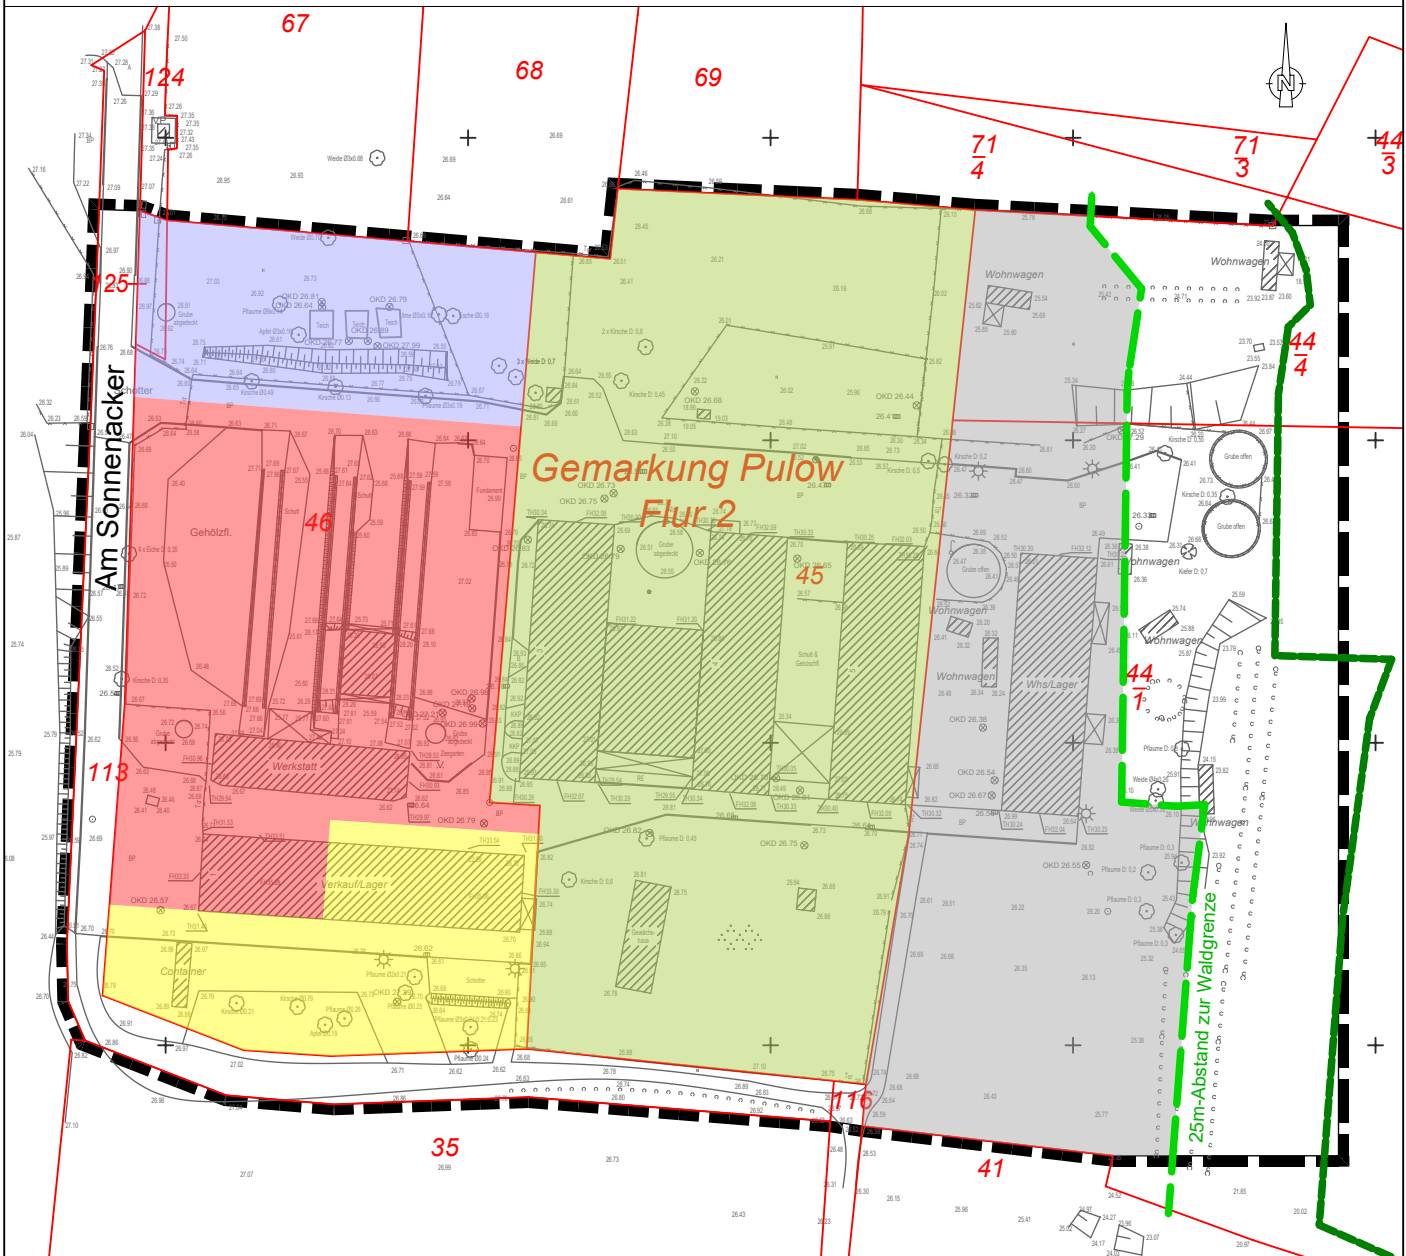


Übersicht über die Nutzungen im räumlichen Geltungsbereich des Bebauungsplanes Nr. 6 "Sondergebiet Pulower Landwerkstätten - Am Sonnenacker" der Stadt Lassan


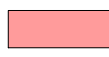
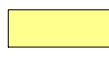


Cet ouvrage est notre propriété intellectuelle. Sans notre autorisation écrite, il ne peut être ni copié ni réproduit de quelque manière que ce soit, ni être utilisé pour la fabrication, ni non plus être communiqué à des tiers.

Diese Darstellung ist unser geistiges Eigentum. Sie darf ohne unsere schriftliche Zustimmung weder irgendwie kopiert noch zur Anfertigung des Werkes gebraucht oder Dritten Personen bekanntgegeben werden.

This design and information is our intellectual property. It must neither be copied in any way nor used for manufacturing nor communicated to third parties without our written consent.



Legende:

	Produktions- und Verarbeitungsbetrieb von landwirtschaftlichen Produktionen und Erzeugnissen	1900 m ²
	feltone products	4825 m ²
	Sona Sounds GmbH & Co. KG	2008 m ²
	Kräutergarten Pommerland eG	9562 m ²
	Wohnen mit Kleingewerbe	5725 m ²

31.07.2017
ohne Maßstab

Ingenieurbüro D. Neuhaus & Partner GmbH
Hochbau- und Stadtplanung · Verkehrs- und Tiefbau · Vermessung
Mitglied der Ingenieurkammer Mecklenburg-Vorpommern · Zertifiziert nach DIN EN ISO 9001 Reg.-Nr. 208207

N&P

Ingenieurbüro D. Neuhaus & Partner GmbH · August-Bebel-Straße 29 · 17389 Anklam
www.ingenieurbuero-neuhaus.de · anklam@ibnup.de

Fon 0 39 71 / 20 66 - 0
Fax 0 39 71 / 83 30 40 ·