


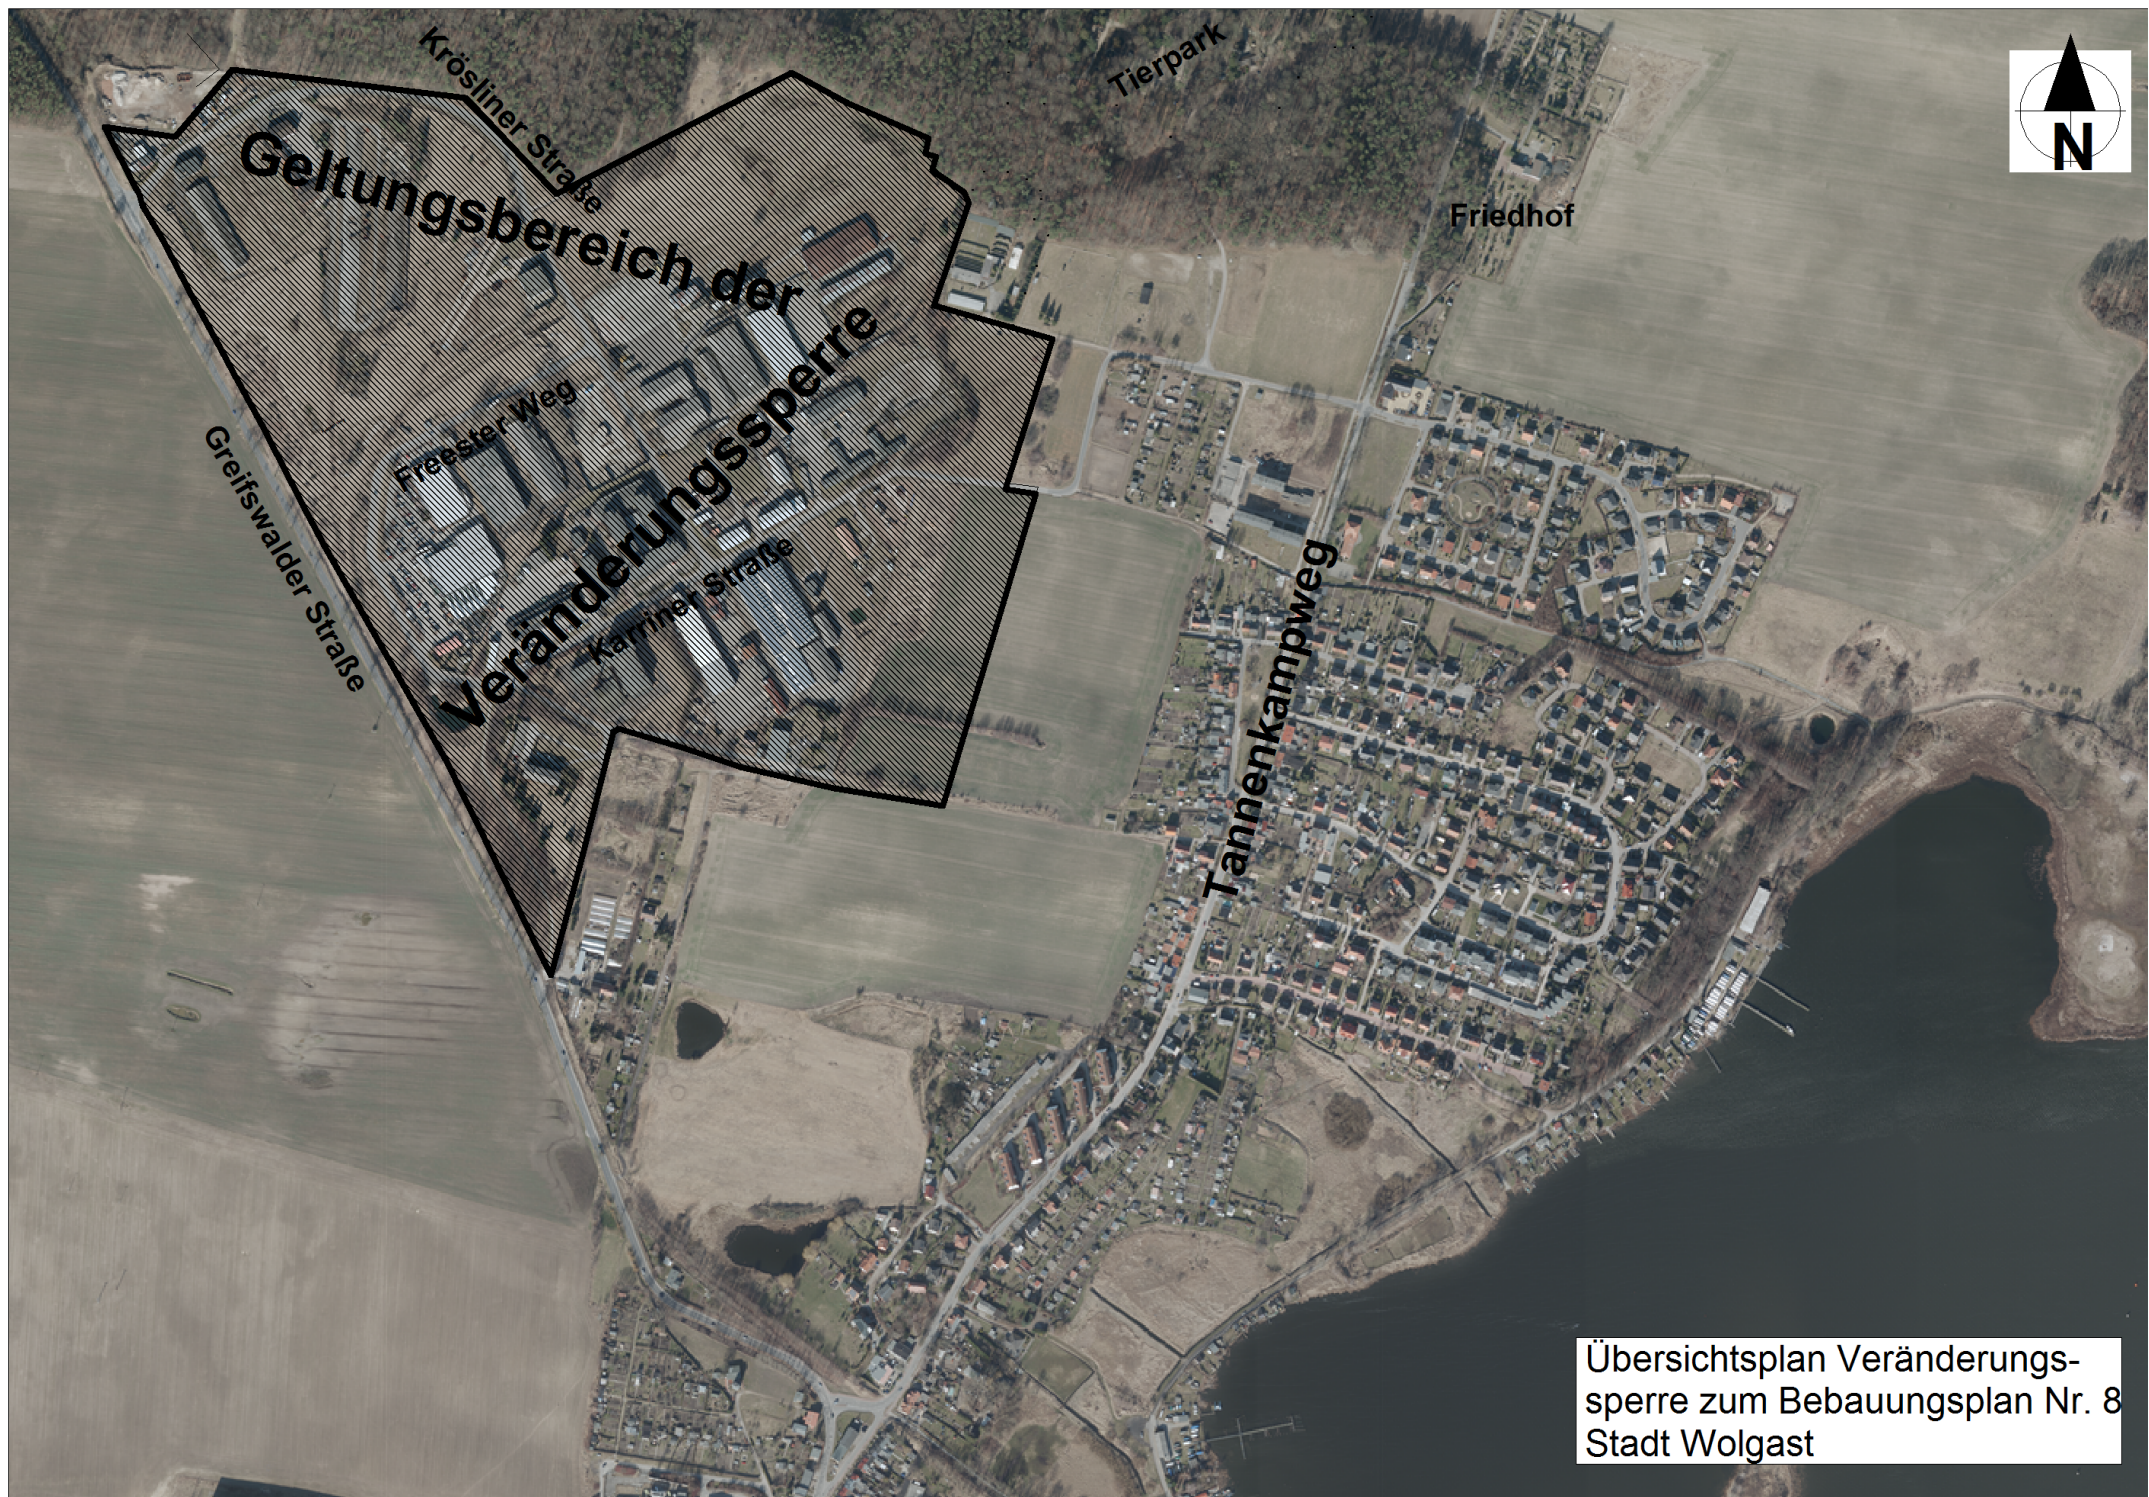

Übersichtsplan Veränderungs-
sperre zum Bebauungsplan Nr. 8
Stadt Wolgast