

**Bekanntmachung der Stadt Wolgast über die Einleitung des Verfahrens zur
Aufstellung des einfachen Bebauungsplanes Nr. 28
„Einzelhandel“ der Stadt Wolgast**

Die Stadtvertretung beschloss in der Sitzung am 12.03.2014 die Aufstellung des einfachen Bebauungsplanes Nr. 28 „Einzelhandel“ der Stadt Wolgast gemäß § 9 (2a) Baugesetzbuch (BauGB). Die Aufstellung des Bebauungsplanes Nr. 28 soll im vereinfachten Verfahren gemäß § 13 BauGB erfolgen.

Ziel des Bebauungsplanes ist die strategische Steuerung des Einzelhandels.

Der Planbereich soll sich auf die im Zusammenhang bebauten Ortsteile gemäß § 34 BauGB in der Gemarkung Wolgast erstrecken. Der Planbereich des Bebauungsplanes Nr. 28 ist im beigefügten Übersichtsplan dargestellt.

Der Beschluss wird hiermit gemäß § 2 (1) BauGB bekannt gemacht.


Wolgast, 19.03.14


Weigler
Bürgermeister




Übersichtsplan

Planbereich Bebauungsplan Nr. 28 „Einzelhandel“ der Stadt Wolgast

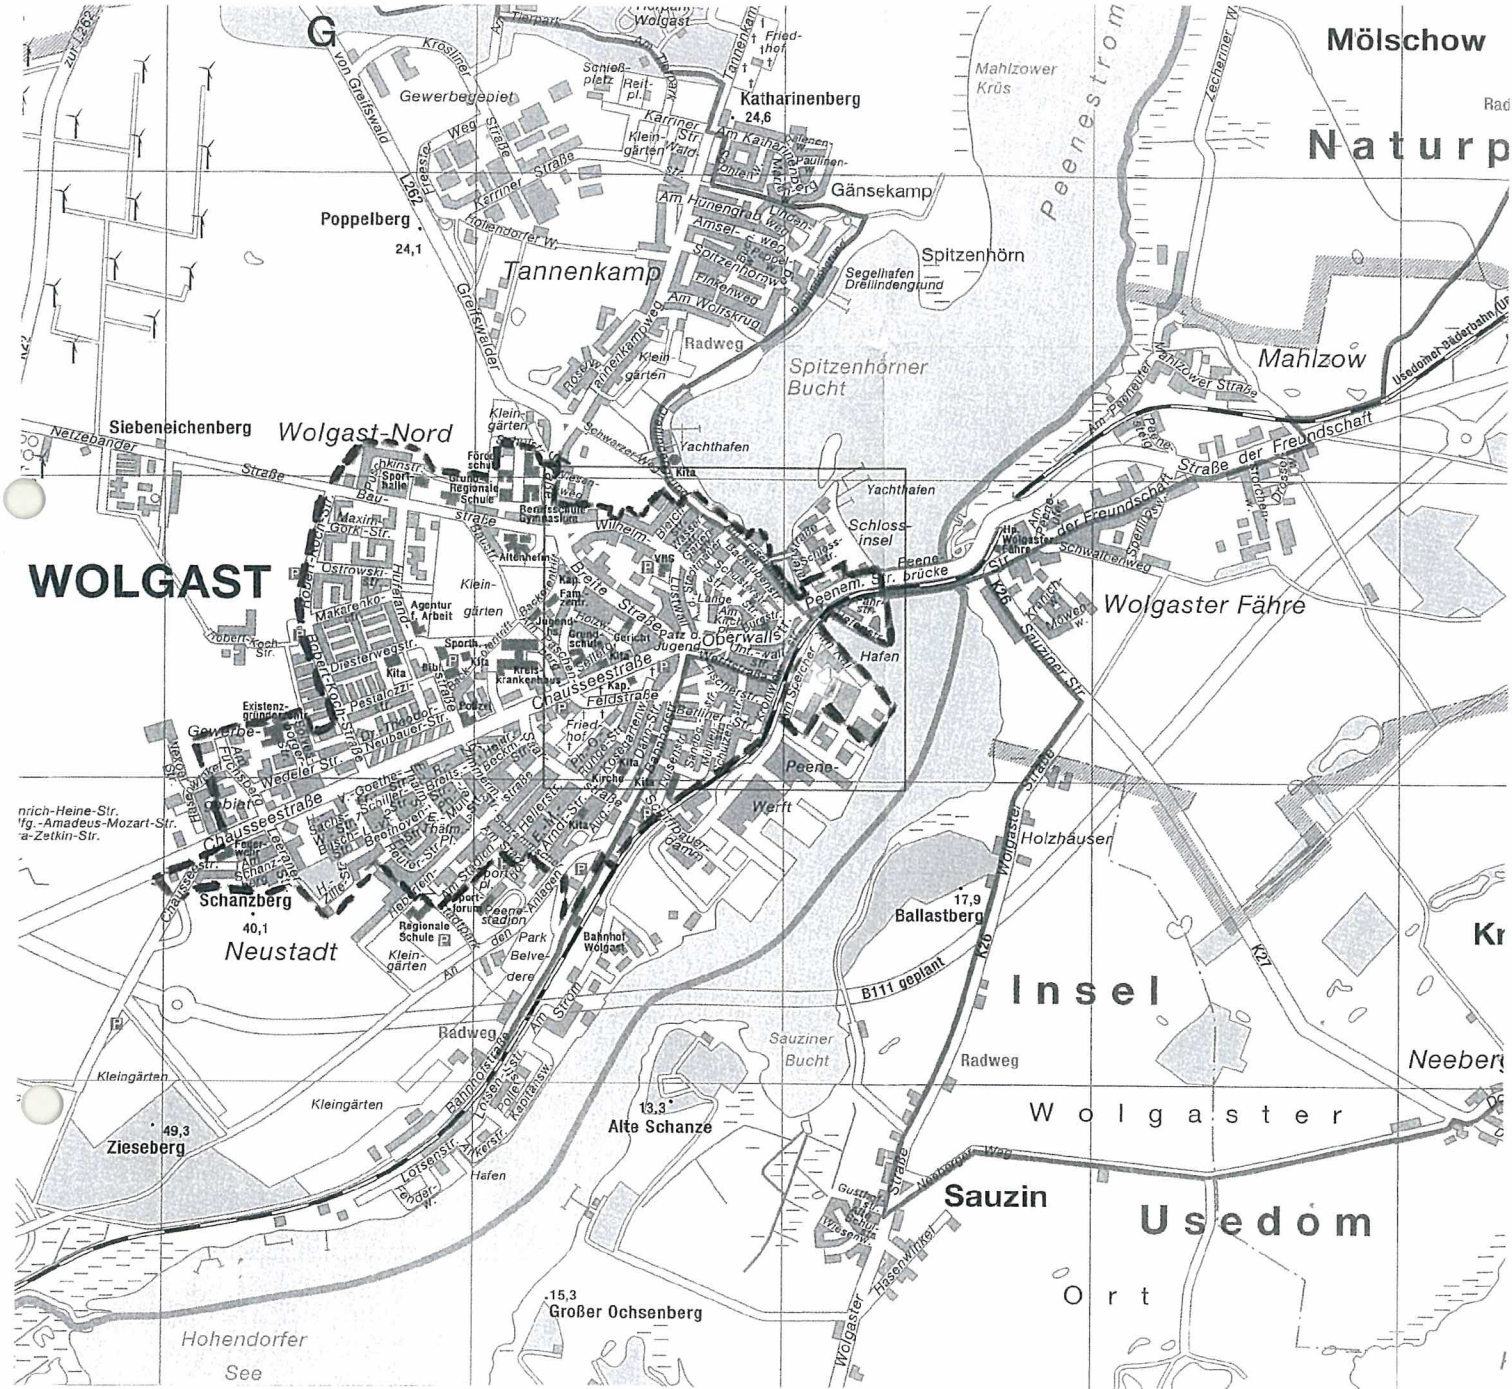

Kartografie: © Städte-Verlag E. v. Wagner & J. Mitterhuber GmbH – 70736 Fellbach, www.1001-stadtplan.de

 Planbereich