

**Anlage 2**

Lageplan und Fotodokumentation des Abrisses

# MAB

VERMESSUNG VORPOMMERN

Vermessungsbüro | Anders | Franke | Böhm

Das Ing. Pfl. Büro Anders, Meißnering 10a, 17034 Giesendorf Zinnowitz, Tel. 038377-41802, Fax 038377-41802


## Darstellung versiegelte Flächen

Die Liegenschaftsgrenzen wurden aufgrund amtlicher Unterlagen eingetragen.

Lagebezugs: 42°33'37"  
Höhenangabe: über  
Maßstab: 1:500  
Grundstück-Nr.: 1085/13  
Projekt-Nr.:  
gezeichnet am:  
Zinnowitz, Juli 2014

Wasserabfl.: 1  
Blatt: 1  
Gemeinde: Litzow  
Gemarkung: Neusiedel W  
Flur: 12  
Flurstück: 97/1

Sven Anden, ÖBvT

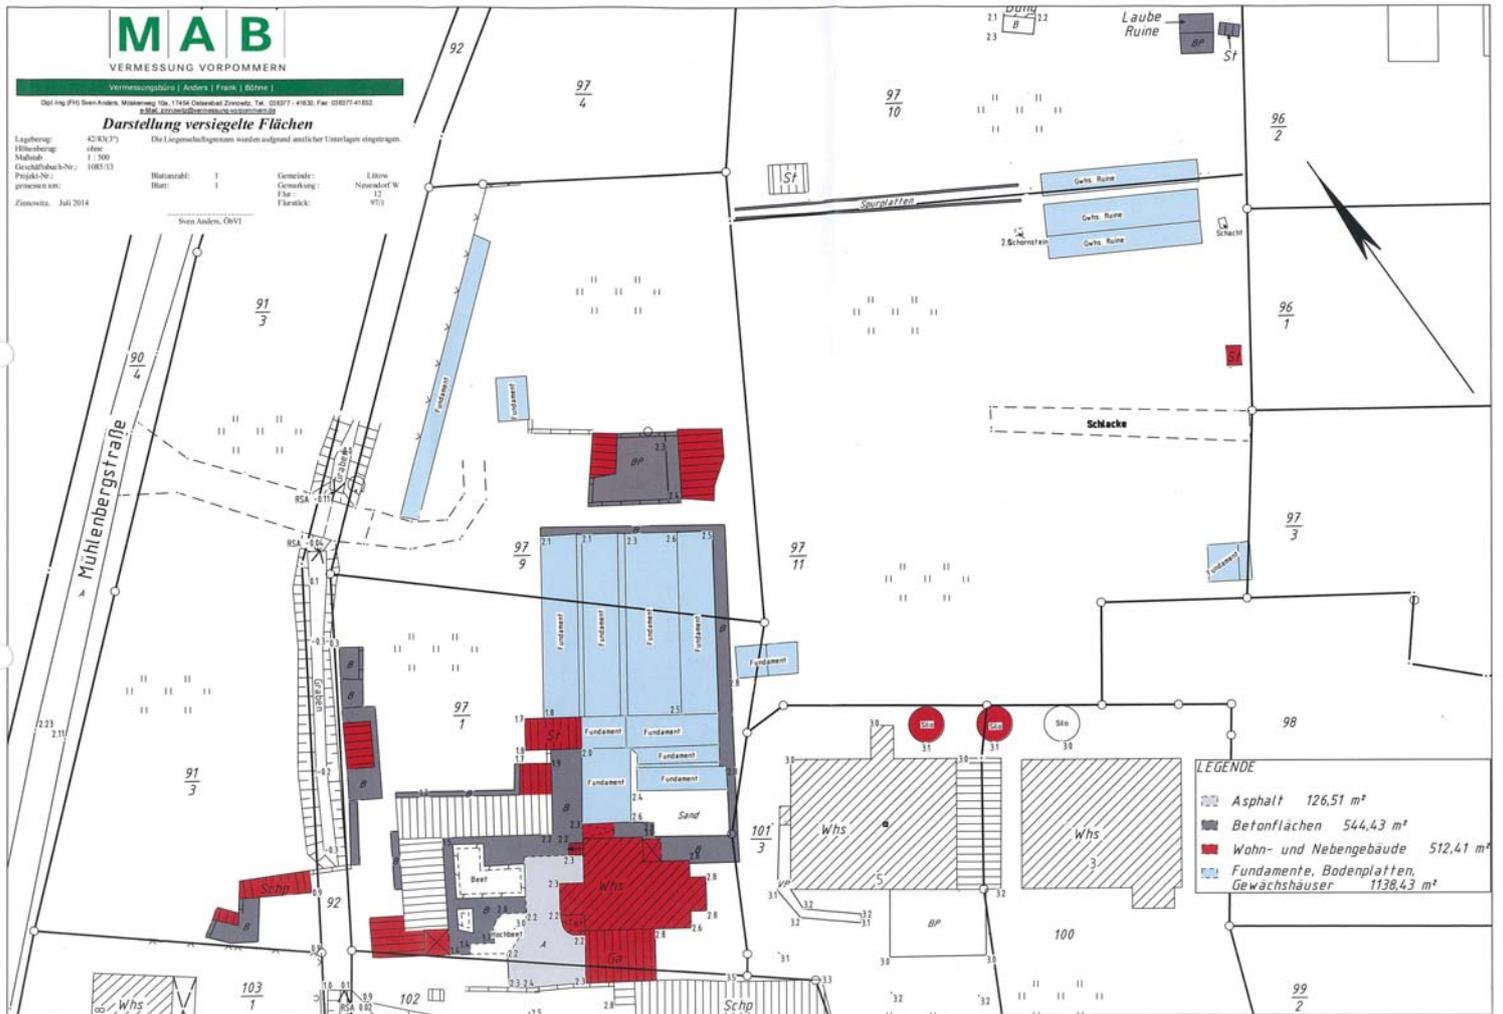

LEGENDE	
	Asphalt 126,51 m <sup>2</sup>
	Betonflächen 544,43 m <sup>2</sup>
	Wohn- und Nebengebäude 512,41 m <sup>2</sup>
	Fundamente, Bodenplatten, Gewächshäuser 1138,43 m <sup>2</sup>

NEUENDORF / LÜTOW MÜHLENBERGSTRASSE 7, TURM 1; ÖFFNUNG GEFÜLLT MIT UNRAT




NEUENDORF / LÜTOW MÜHLENBERGSTRASSE 7, TURM 1; OHNE DACH, 1 STK. SAMBUCUS NIGRA IM UNRAT



NEUENDORF / LÜTOW MÜHLENBERSTRASSE 7, TURM 1; MIT UNRAT GEFÜLLT




NEUENDORF / LÜTOW MÜHLENBERSTRASSE 7, TURM 1; AUßENANSICHT

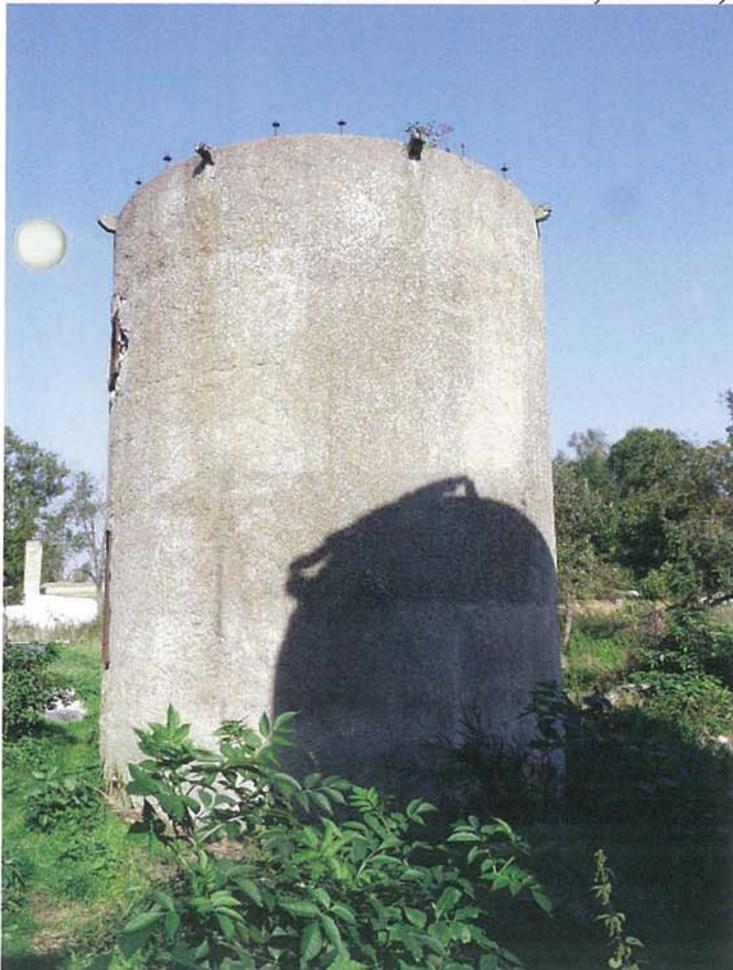


NEUENDORF / LÜTOW MÜHLENBERSTRASSE 7, TURM 2; ÖFFNUNG, GEFÜLLT MIT UNRAT



NEUENDORF / LÜTOW MÜHLENBERSTRASSE 7, TURM 2; OHNE DACH, KEINE ARTENVORKOMMEN

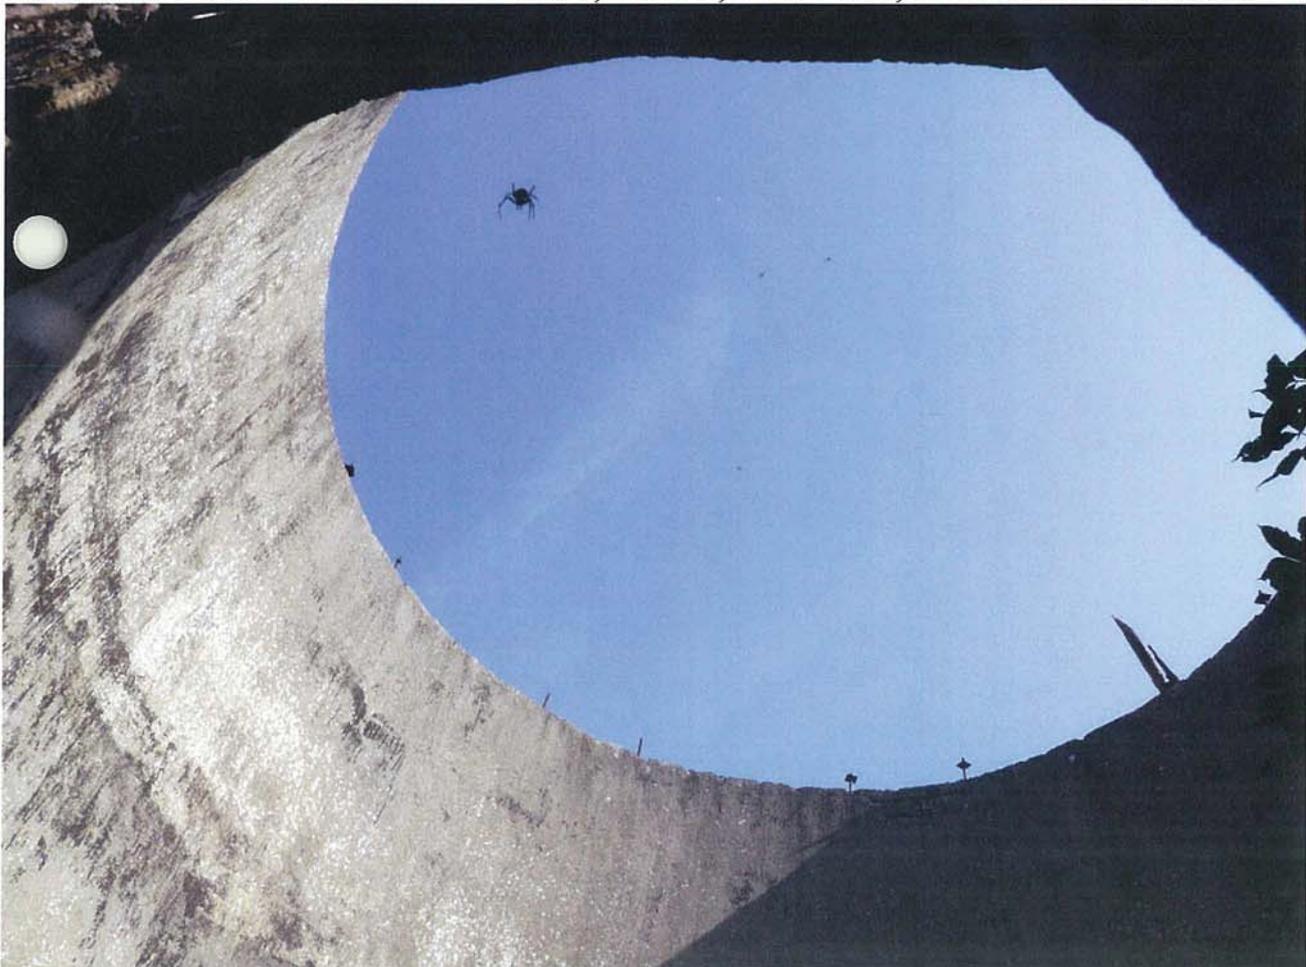

NEUENDORF / LÜTOW MÜHLENBERSTRASSE 7, TURM 2; AUßENANSICHT

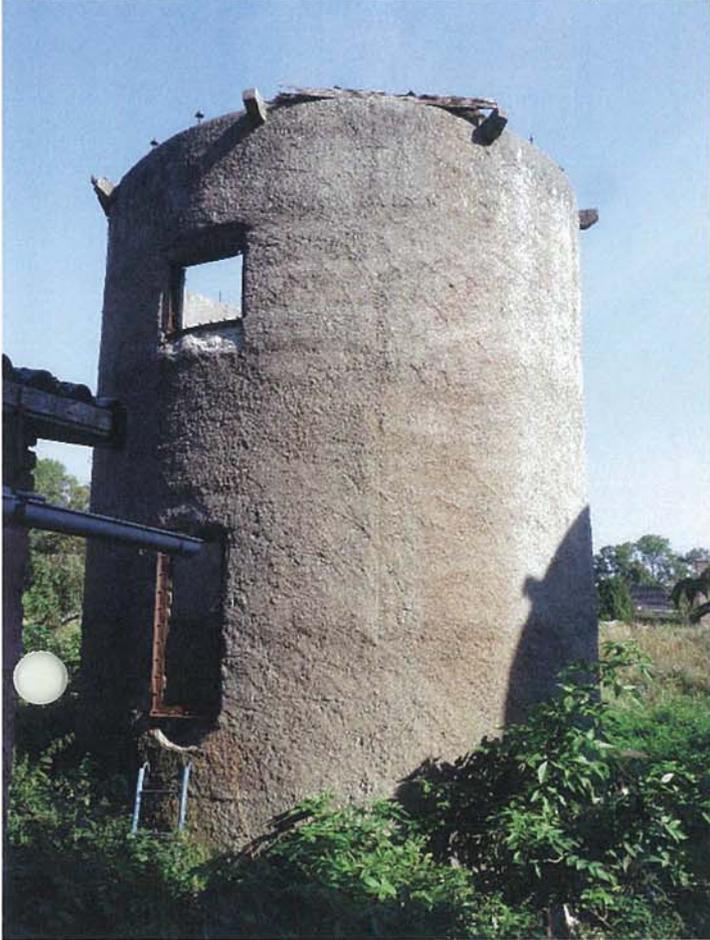

NEUENDORF / LÜTOW MÜHLENBERSTRASSE 7, TURM 1 UND 2; AUßENANSICHT



NEUENDORF / LÜTOW NEUE STRAÙE 7, BUNGALOW 1; AUÙENANSICHT NORDSEITE



NEUENDORF / LÜTOW MÜHLENBERSTRASSE 7, BUNGALOW 1; AUÙENANSICHT OSTSEITE



NEUENDORF / LÜTOW MÜHLENBERSTRASSE 7, BUNGALOW 1; INNENANSICHT OHNE DACH



NEUENDORF / LÜTOW MÜHLENBERSTRASSE 7, BUNGALOW 1; INNENANSICHT OHNE DACH



NEUENDORF / LÜTOW MÜHLENBERSTRASSE 7, BUNGALOW 1; INNENANSICHT OHNE DACH



NEUENDORF / LÜTOW MÜHLENBERSTRASSE 7, SCHUPPEN; ANSICHT OSTSEITE, OHNE DACH



NEUENDORF / LÜTOW MÜHLENBERGTRASSE 7, SCHUPPEN; INNENANSICHT, OHNE DACH



NEUENDORF / LÜTOW MÜHLENBERGTRASSE 7, HEIZHAUS; ANSICHT NORDSEITE



NEUENDORF / LÜTOW MÜHLENBERGTRASSE 7, HEIZHAUS; INNENANSICHT VON NORDEN



NEUENDORF / LÜTOW MÜHLENBERGTRASSE 7, HEIZHAUS; INNENANSICHT, OHNE DACH



NEUENDORF / LÜTOW MÜHLENBERGTRASSE 7, HEIZHAUS; INNENANSICHT VON SÜDEN



NEUENDORF / LÜTOW MÜHLENBERGTRASSE 7, HEIZHAUS; AUßENANSICHT VON SÜDEN



NEUENDORF / LÜTOW MÜHLENBERGTRASSE 7, VERBINDUNGSBAU; AUßENANSICHT VON OSTEN



NEUENDORF / LÜTOW MÜHLENBERGTRASSE 7, EHEMALIGES WOHNHAUS; AUßENANSICHT VON NORDEN



NEUENDORF / LÜTOW MÜHLENBERGTRASSE 7, EHEMALIGES WOHNHAUS; AUßENANSICHT VON WESTEN



NEUENDORF / LÜTOW MÜHLENBERGTRASSE 7, EHEMALIGES WOHNHAUS; AUßENANSICHT VON SÜDWESTEN



NEUENDORF / LÜTOW MÜHLENBERGTRASSE 7, EHEMALIGES WOHNHAUS; GARAGE AUßENANSICHT VON WESTEN



NEUENDORF / LÜTOW MÜHLENBERGTRASSE 7, EHEMALIGES WOHNHAUS; GARAGE INNENANSICHT VON WESTEN



NEUENDORF / LÜTOW MÜHLENBERGTRASSE 7, EHEMALIGES WOHNHAUS; GARAGE, INNENANSICHT VON WESTEN



NEUENDORF / LÜTOW MÜHLENBERGTRASSE 7, EHEMALIGES WOHNHAUS; GARAGE, INNENANSICHT DETAIL



NEUENDORF / LÜTOW MÜHLENBERGTRASSE 7, EHEMALIGES WOHNHAUS; GARAGE, INNENANSICHT DETAIL



NEUENDORF / LÜTOW MÜHLENBERGTRASSE 7, EHEMALIGER FERIEHBUNGALOW; AUßENANSICHT VON OSTEN



NEUENDORF / LÜTOW MÜHLENBERGTRASSE 7, EHEMALIGER FERIENBUNGALOW; INNENANSICHT



NEUENDORF / LÜTOW MÜHLENBERGTRASSE 7, EHEMALIGER FERIENBUNGALOW; DETAIL BADEZIMMER



NEUENDORF / LÜTOW MÜHLENBERGTRASSE 7, EHEMALIGER FERIENBUNGALOW; DETAIL BADEZIMMER DECKE



NEUENDORF / LÜTOW MÜHLENBERGTRASSE 7, EHEMALIGER FERIENBUNGALOW; DETAIL WOHNZIMMER



NEUENDORF / LÜTOW MÜHLENBERGTRASSE 7, EHEMALIGER FERIENBUNGALOW; DETAIL WOHNZIMMER



NEUENDORF / LÜTOW MÜHLENBERGTRASSE 7, EHEMALIGES WOHNHAUS; GARAGEN AUßENANSICHT



NEUENDORF / LÜTOW NEUE STRAÙE 7, EHEMALIGES WOHNHAUS; DETAIL EINGANGSFENSTER



NEUENDORF / LÜTOW NEUE STRAÙE 7, EHEMALIGES WOHNHAUS; DETAIL KÜCHE



NEUENDORF / LÜTOW MÜHLENBERGTRASSE 7, EHEMALIGES WOHNHAUS; DETAIL SCHLAFZIMMER 1



NEUENDORF / LÜTOW MÜHLENBERGTRASSE 7, EHEMALIGES WOHNHAUS; DETAIL SCHLAFZIMMER 1



NEUENDORF / LÜTOW MÜHLENBERGTRASSE 7, EHEMALIGES WOHNHAUS; DETAIL KÜCHE



NEUENDORF / LÜTOW MÜHLENBERGTRASSE 7, EHEMALIGES WOHNHAUS; DETAIL KÜCHE



NEUENDORF / LÜTOW MÜHLENBERGTRASSE 7, EHEMALIGES WOHNHAUS; DETAIL WOHNZIMMER



NEUENDORF / LÜTOW MÜHLENBERGTRASSE 7, EHEMALIGES WOHNHAUS; DETAIL WOHNZIMMER



NEUENDORF / LÜTOW MÜHLENBERGTRASSE 7, EHEMALIGES WOHNHAUS; DETAIL WOHNZIMMER



NEUENDORF / LÜTOW MÜHLENBERGTRASSE 7, EHEMALIGES WOHNHAUS; DETAIL TERRASSENANGANG



NEUENDORF / LÜTOW MÜHLENBERGTRASSE 7, EHEMALIGES WOHNHAUS; DETAIL SCHLAFZIMMER 2



NEUENDORF / LÜTOW MÜHLENBERGTRASSE 7, EHEMALIGES WOHNHAUS; DETAIL SCHLAFZIMMER 2



NEUENDORF / LÜTOW MÜHLENBERGTRASSE 7, EHEMALIGES WOHNHAUS; TERRASSENANGANG SÜDEN



NEUENDORF / LÜTOW MÜHLENBERGTRASSE 7, EHEMALIGES WOHNHAUS; DETAIL FLUR / KAMMER



NEUENDORF / LÜTOW MÜHLENBERGTRASSE 7, EHEMALIGES WOHNHAUS; DETAILBADEZIMMER



NEUENDORF / LÜTOW MÜHLENBERGTRASSE 7, EHEMALIGES WOHNHAUS; DETAILBADEZIMMER



NEUENDORF / LÜTOW MÜHLENBERGTRASSE 7, EHEMALIGES WOHNHAUS; FLUR, AUSGANG RICHTUNG NORDEN



NEUENDORF / LÜTOW NEUE STRASSE 7, EHEMALIGES WOHNHAUS; AUßENANSICHT VON NORDOSTEN



NEUENDORF / LÜTOW MÜHLENBERGTRASSE 7, EHEMALIGES WOHNHAUS; AUßENANSICHT VON OSTEN



NEUENDORF / LÜTOW MÜHLENBERGTRASSE 7, EHEMALIGES WOHNHAUS; AUßENANSICHT VON SÜDOSTEN



NEUENDORF / LÜTOW MÜHLENBERGTRASSE 7, EHEMALIGES WOHNHAUS; GARAGEN AUßENANSICHT

