


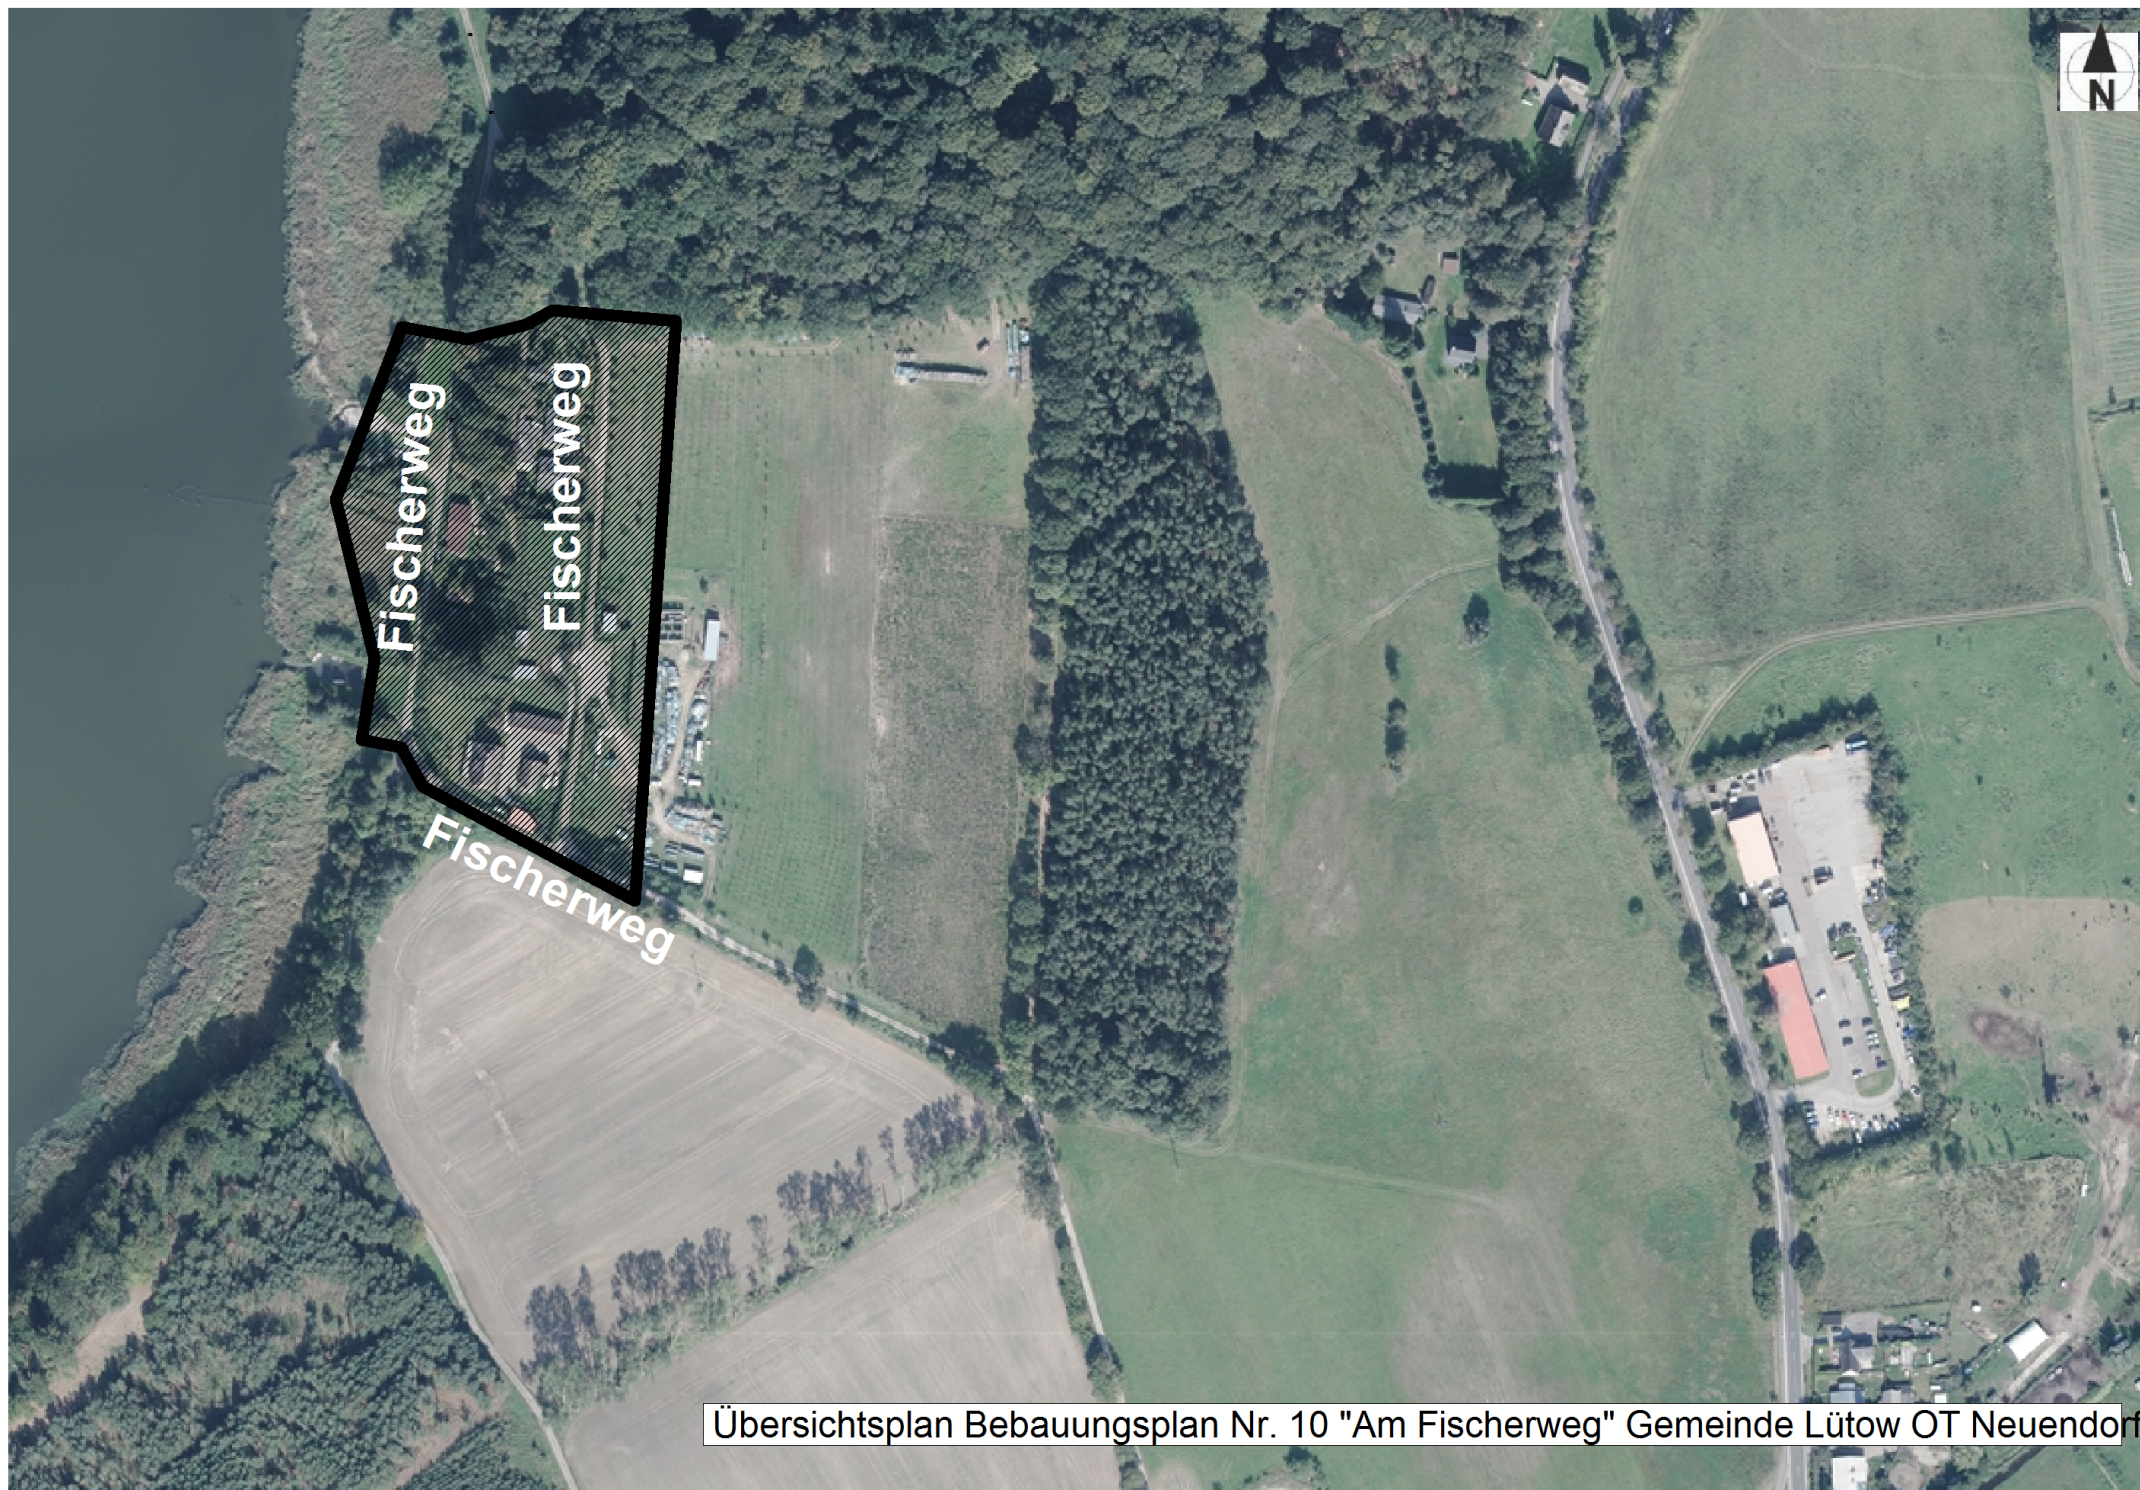

Übersichtsplan Bebauungsplan Nr. 10 "Am Fischerweg" Gemeinde Lütow OT Neuendorf