
FLÄCHENNUTZUNGSPLAN DER GEMEINDE LÜTOW

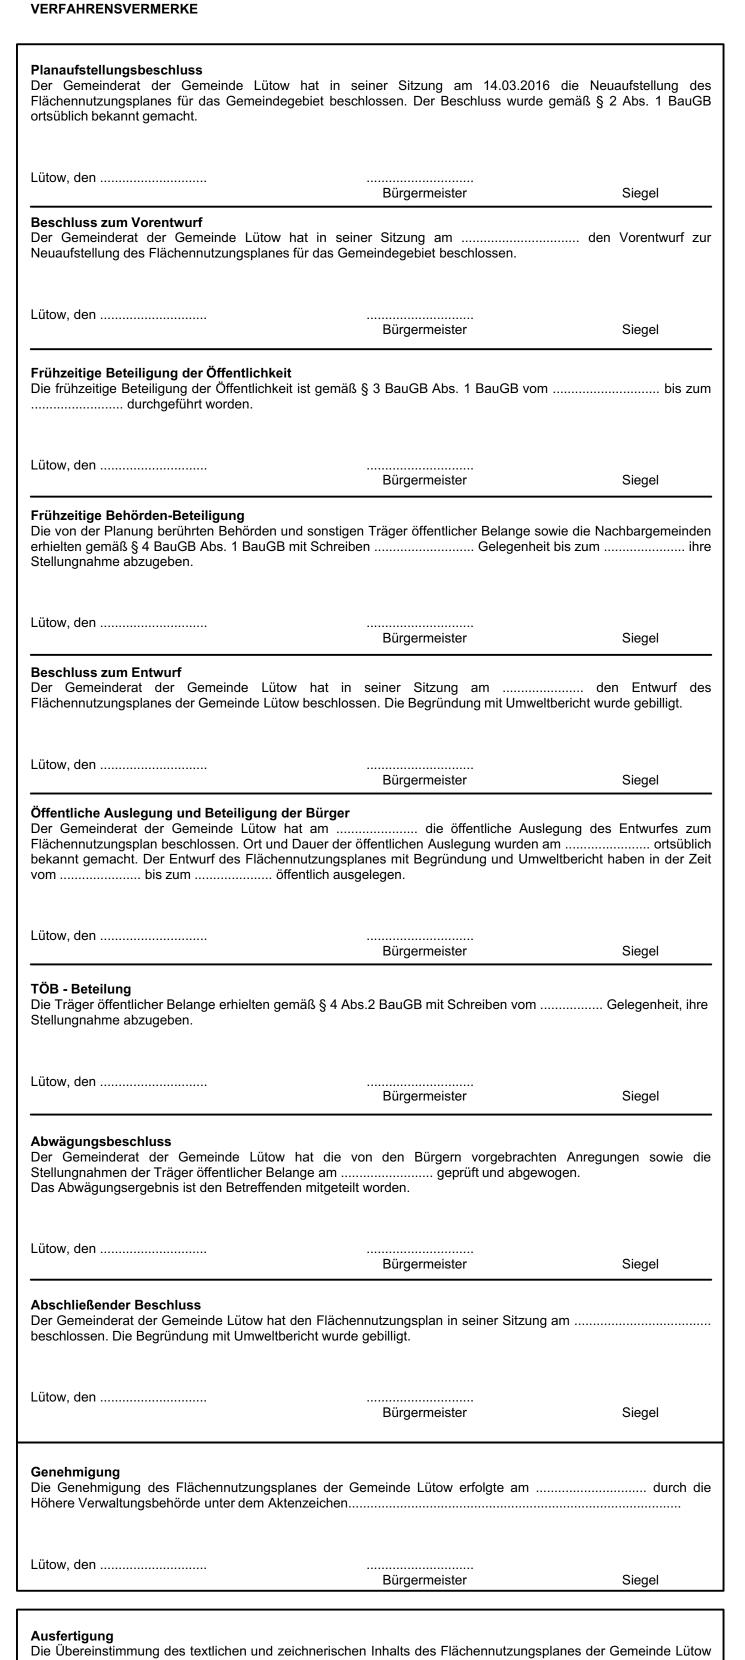

Die Übereinstimmung des textlichen und zeichnerischen Inhalts des Flächennutzungsplanes der Gemeinde Lütow mit dem Willen der Gemeinde sowie die Einhaltung des gesetzlich vorgeschriebenen Verfahrens zur Aufstellung werden bekundet. Lütow, den Bürgermeister

Die Bekanntmachung erfolgte am im Amtsboten des Amtes am Peenestrom. Der Flächennutzungsplan der Gemeinde Lütow ist mit der Bekanntmachung rechtskräftig geworden.

RECHTSGRUNDLAGEN Baugesetzbuch (BauGB) Bundesberggesetz (BBergG) Bundeskleingartengesetz (BKleingG) Gesetz über Naturschutz und Landschaftspflege (Bundesnaturschutzgesetz - BNatSchG) Gesetz zum Schutz vor schädlichen Bodenveränderungen und zur Sanierung von Altlasten (Bundes-Bodenschutzgesetz - BBodSchG) Gesetz zum Schutz vor schädlichen Umwelteinwirkungen durch Luftverunreinigungen, Geräusche, Erschütterungen und ähnliche Vorgänge (Bundes-Immissionsschutzgesetz - BlmSchG) Gesetz zur Ordnung des Wasserhaushalts (Wasserhaushaltsgesetz - WHG) Raumordnungsgesetz (ROG) Landesbauordnung Mecklenburg - Vorpommern (LBauO M - V) Gesetz über die Raumordnung und Landesplanung des Landes Mecklenburg - Vorpommern Landesplanunggesetz Erstes Landesraumordnungsprogramm Mecklenburg - Vorpommern (LROP M - V)

Gesetz zum Schutz der Natur und der Landschaft im Lande Mecklenburg - Vorpommern (Landesnaturschutzgesetz LNatG M - V) Denkmalschutzgesetz Mecklenburg - Vorpommern (DSchG)


Verordnung über die Ausarbeitung der Bauleitpläne und die Darstellung des Planinhalts (Planzeichenverordnung Verordnung über die bauliche Nutzung der Grundstücke (Baunutzungsverordnung - BauNVO)


Richtlinie 2000/60/EG des Europäischen Parlamentes und des Rates zur Schaffung eines Ordnungsrahmens für Maßnahmen der Gemeinschaft im Bereich der Wasserpolitik (EG-Wasserrahmenrichtlinie - WRRL) Richtlinie 2009/147/EG des Europäischen Parlaments und des Rates über die Erhaltung der wild lebenden


Vogelarten (Vogelschutzrichtlinie) Richtlinie 92/43/EWG des Rates zur Erhaltung der natürlichen Lebensräume sowie der wildlebenden Tiere und Pflanzen (FFH-Richtlinie)


In der zur Satzung gültigen Fassung


Bundes-Bodenschutz- und Altlastenverordnung (BBodSchV)

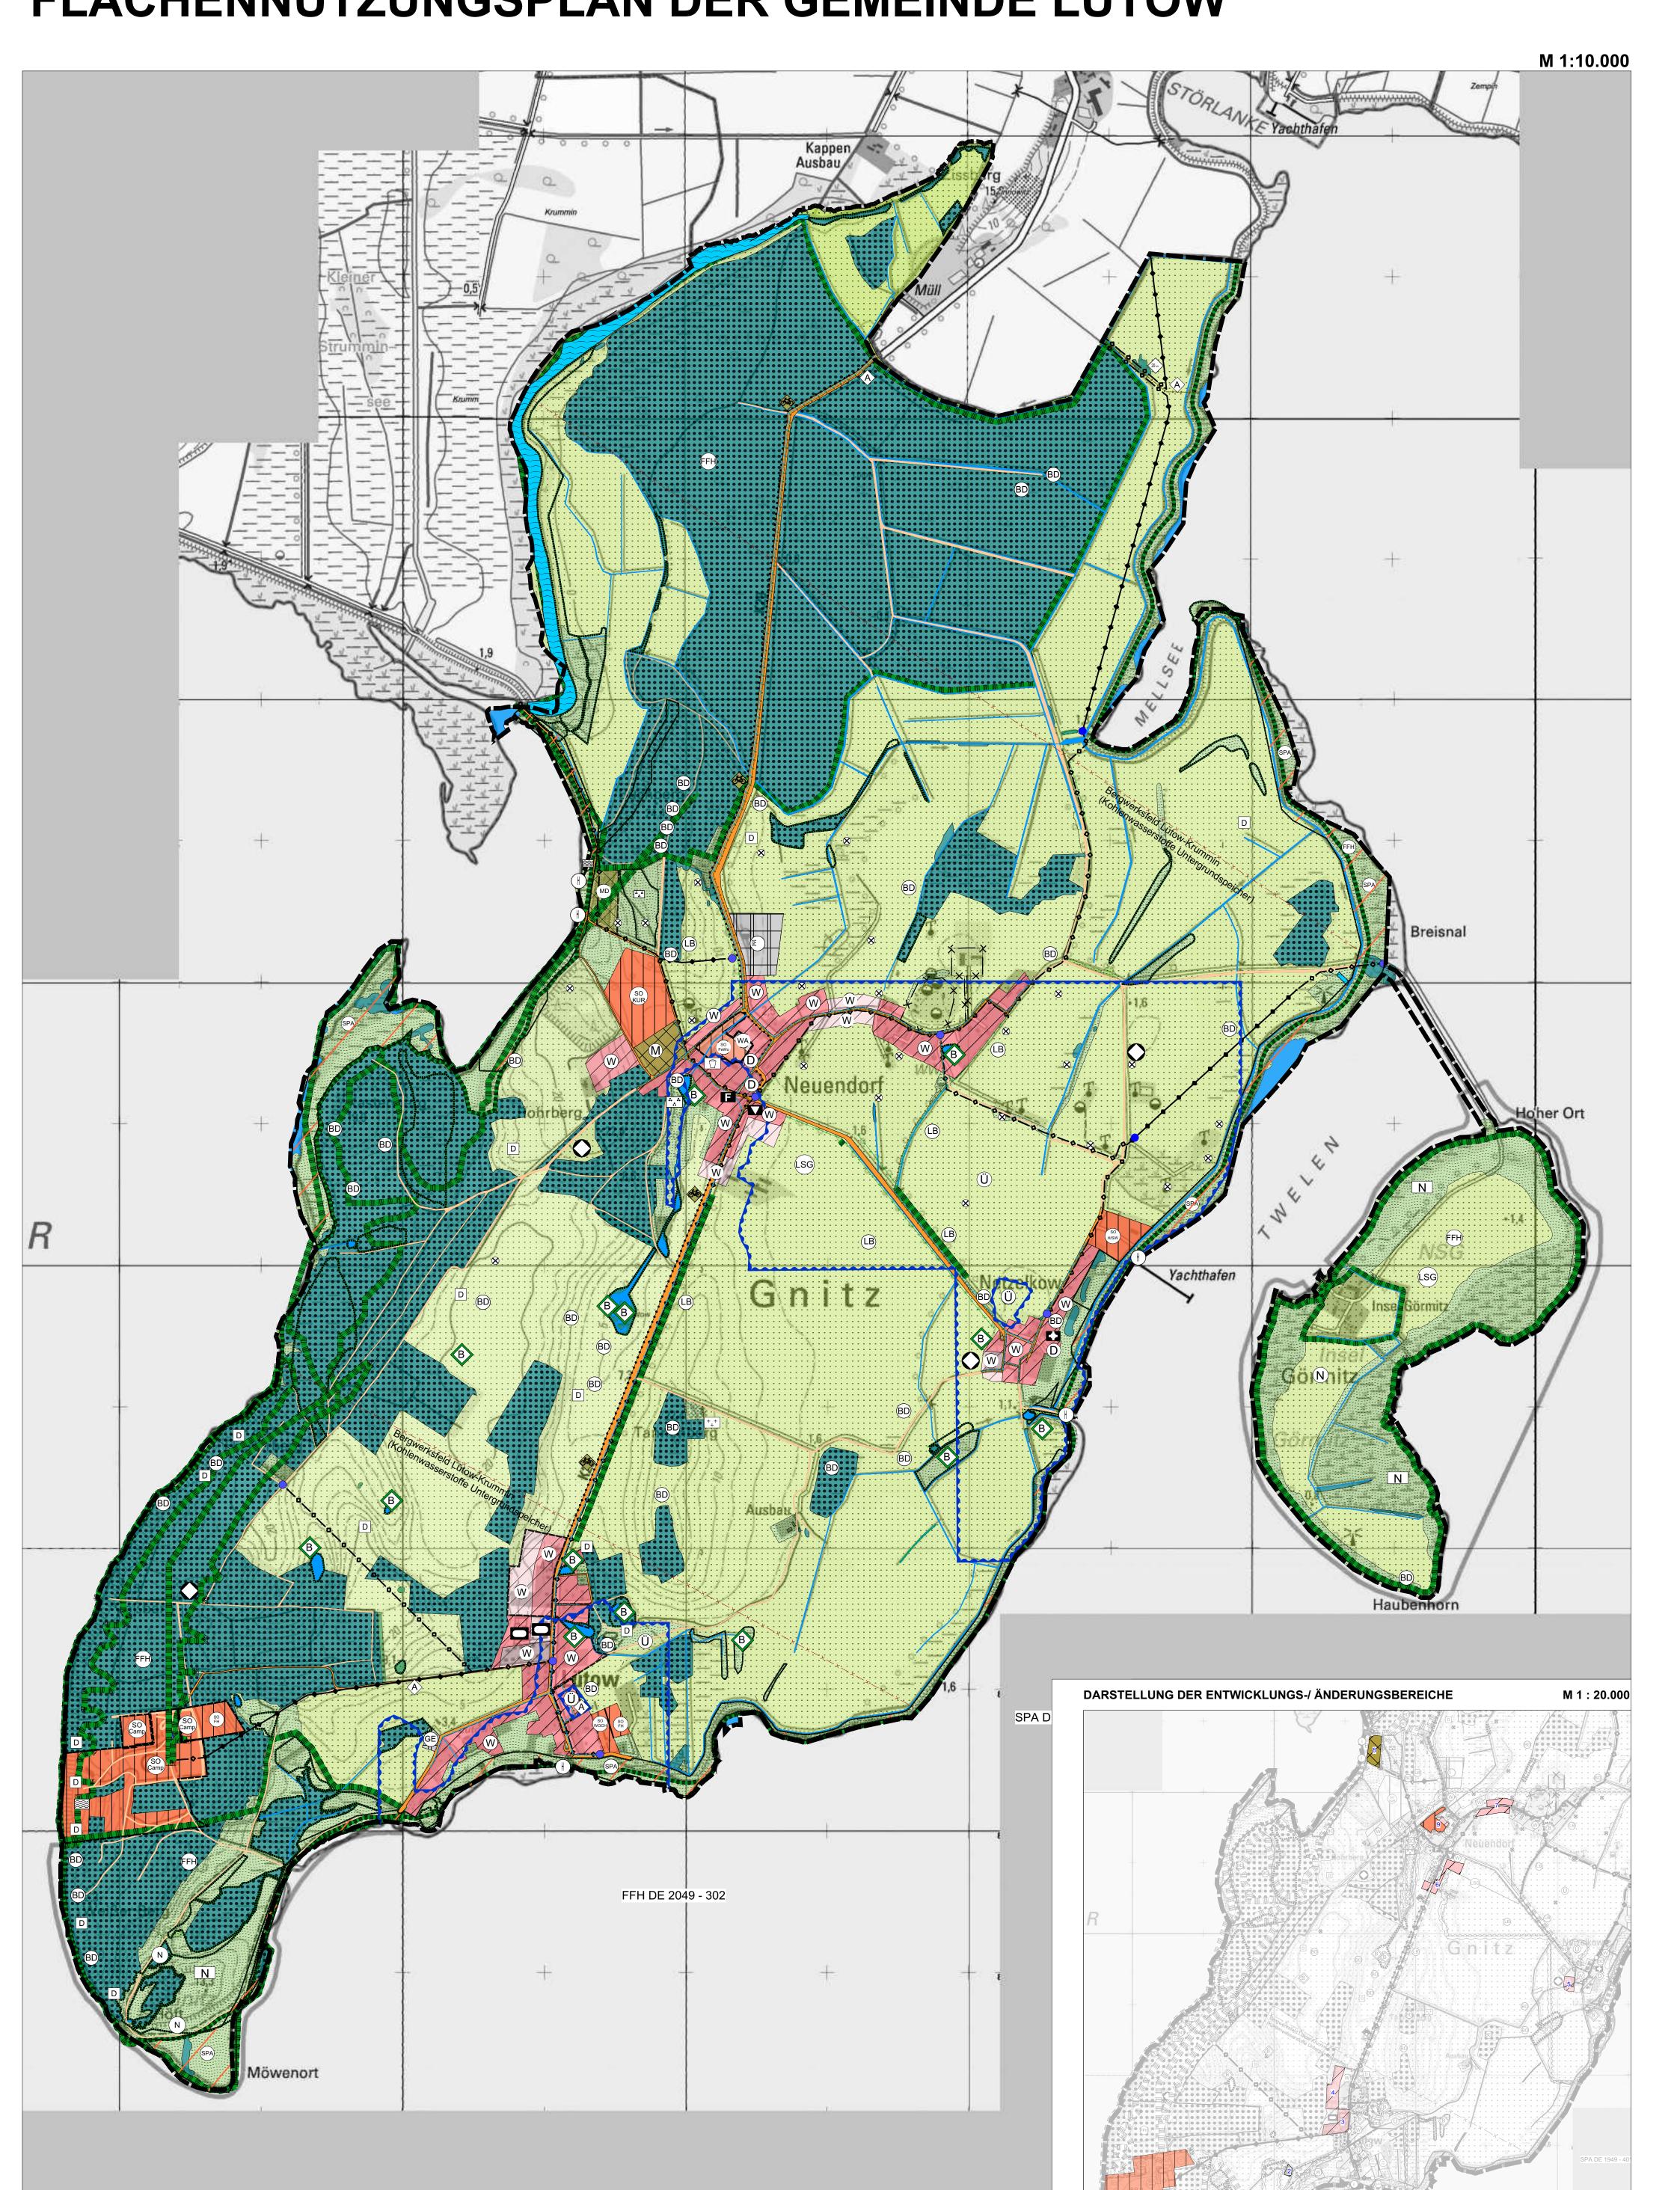

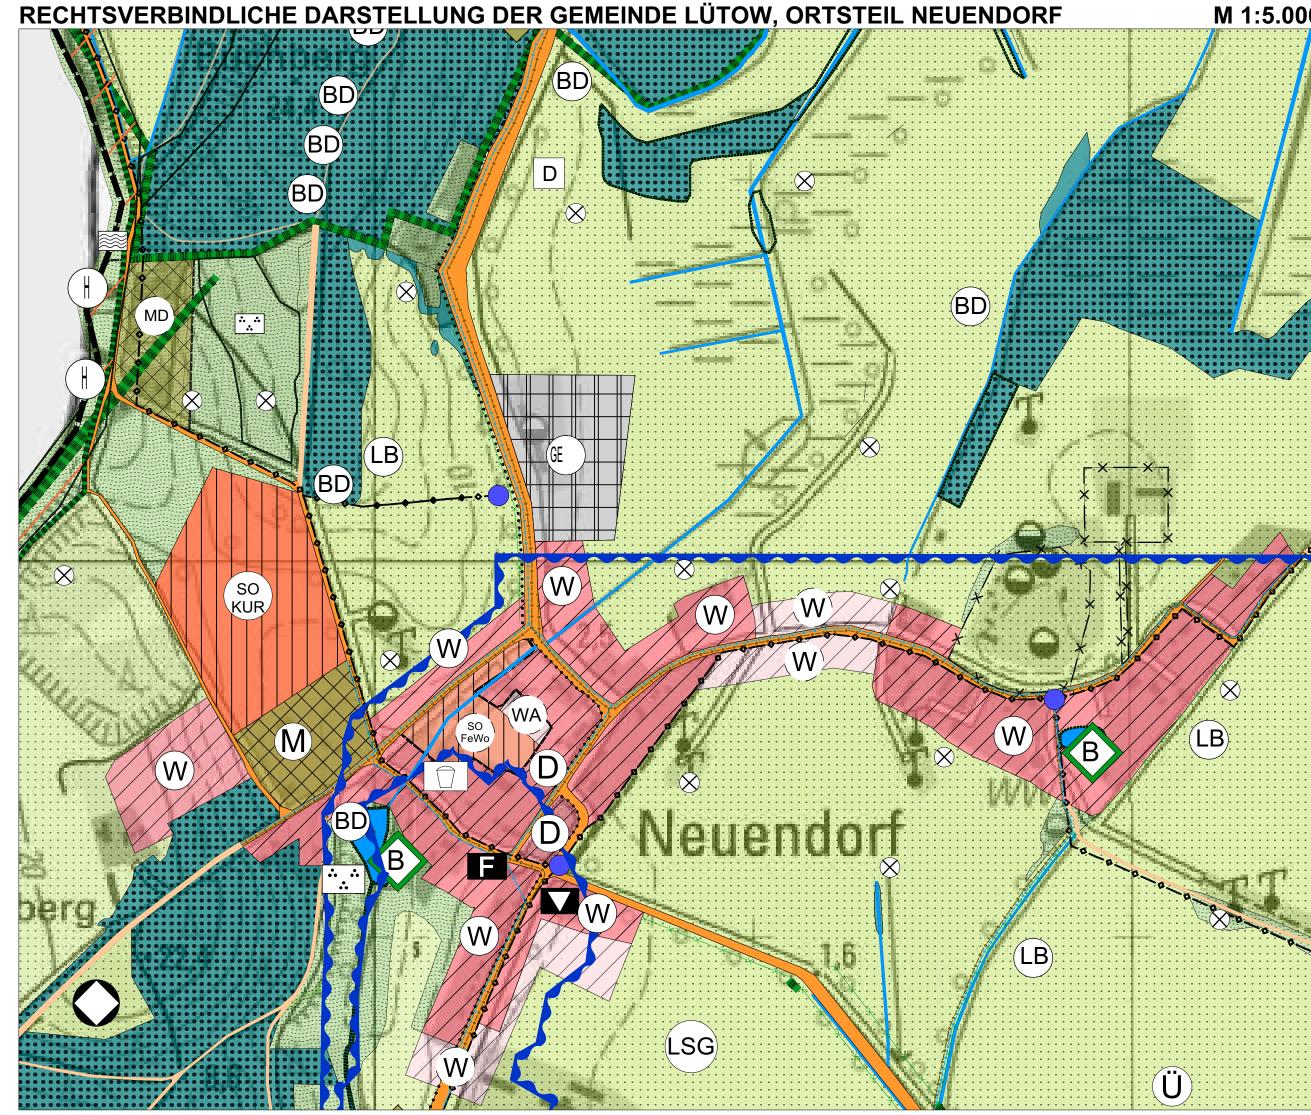

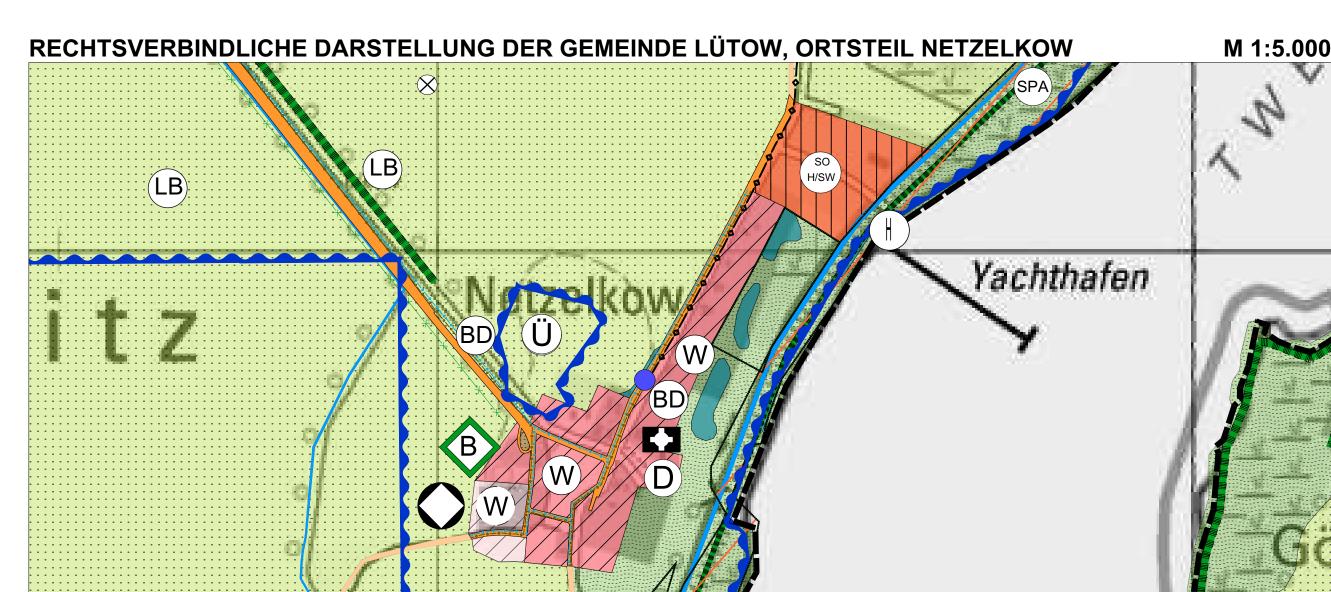

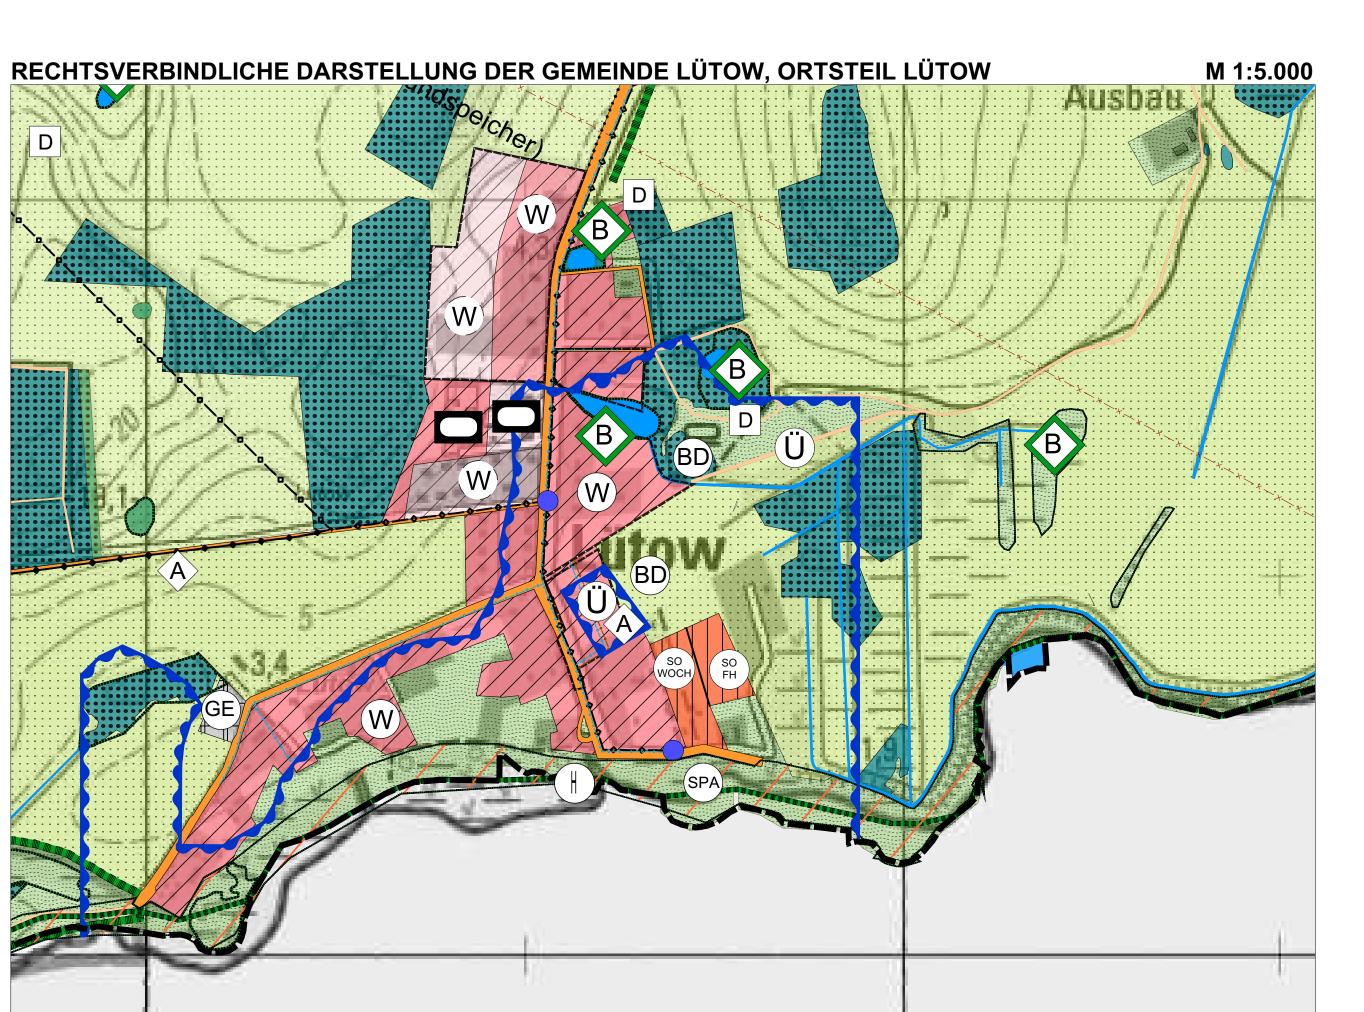

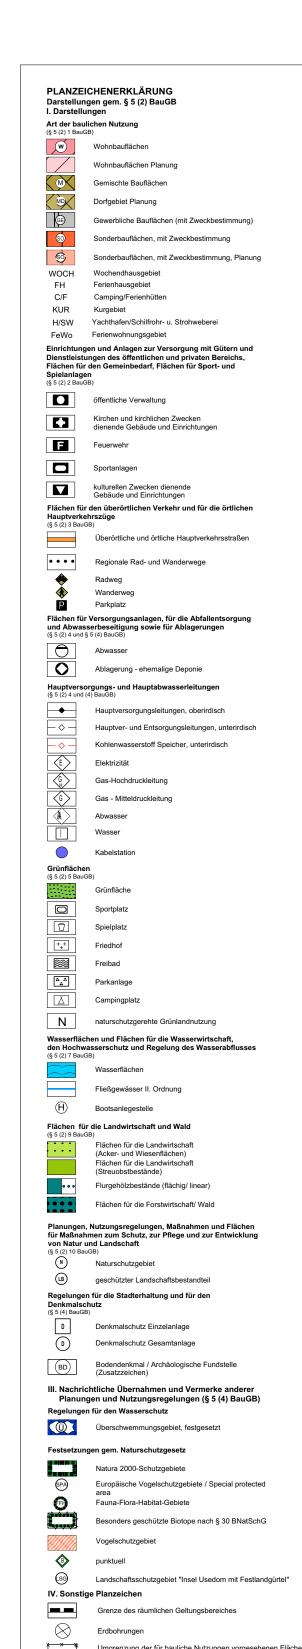



GEMEINDE LÜTOW Netzelkower Weg 1 17440 Lütow Tel. 0175 - 2407711

Lütow, den 03.11.2016 Ort, Datum, Unterschrift

PLANUNG			
Z I E G L E R LANDSCHAFTSARCHITEKTUR	CLAUS - CHRISTOPH ZIEGLER Freier Landschaftsarchitekt		Datum
		bearbeitet:	11/2016
	Knickhagen 16a 37308 Heilbad Heiligenstadt	gezeichnet:	11/2016
	Tel. 03606 - 601603	geprüft:	
	Fax. 03606 - 601605		
		Heiligenstadt, den 03.11.2016	

PLANINHALT Flächennutzungsplan Gemeinde Lütow Planstand Vorentwurf

Ort, Datum, Unterschrift 03.11.2016

en 03.11.2016 1: 1.5000 / 1:10.000 / 1:20.000