

## Öffentliche Bekanntmachung

### **Einziehung eines Teilstücks des Rungeplatzes in Wolgast, gelegen auf den Flurstücken 83, 84/1, 84/2 und 85, Flur 23, Gemarkung Wolgast**

Auf der Grundlage des § 9 Abs. 1 Straßen- und Wegegesetz Mecklenburg-Vorpommern (StrWG M-V) und des Stadtvertreterbeschlusses vom 29.01.2018 möchte die **Stadt Wolgast ein Teilstücks des Rungeplatzes in Wolgast, gelegen auf den Flurstücken 83, 84/1, 84/2 und 85, Flur 23, Gemarkung Wolgast für den öffentlichen Verkehr einziehen lassen.**

Das einzuziehende Teilstück des Rungeplatzes in Wolgast, befindet sich auf den Flurstücken 83, 84/1, 84/2 und 85, Flur 23, Gemarkung Wolgast und ist ca. 105m<sup>2</sup> groß. (siehe Lageplan, Auszug aus der Flurkarte).

Gemäß Beschluss der Stadtvertretung Wolgast vom 29.01.2018 soll das Einziehungsverfahren für ein Teilstück des Rungeplatzes beantragt werden, da diese Teilflächen zusammen mit dem Grundstück „Kronwiekstraße 3“ veräußert werden sollen. Für die geplante Nutzung des Grundstücks „Kronwiekstraße 3“ ist es notwendig, auf den beantragten Teilflächen den Gemeingebrauch zukünftig auszuschließen.

Daher wird die Einziehung des Teilstücks des Rungeplatzes in Wolgast, gelegen auf den Flurstücken 83, 84/1, 84/2 und 85, Flur 23, Gemarkung Wolgast, beim Landkreis als zuständiger Behörde beantragt.

Die Pläne des einzuziehenden Teilstücks des Rungeplatzes sind in der Zeit **vom 12.02.2018 bis 12.03.2018**

einzu sehen bei der  
Stadt Wolgast,  
FD Bauen (5. Etage)  
Burgstraße 6,  
17438 Wolgast

zu folgenden Zeiten:

Montag:	8.00 Uhr – 12.00 Uhr	und	13.00 Uhr – 16.00 Uhr
Dienstag:	8.00 Uhr – 12.00 Uhr	und	13.00 Uhr – 18.00 Uhr
Mittwoch:	8.00 Uhr – 12.00 Uhr	und	13.00 Uhr – 16.00 Uhr
Donnerstag:	8.00 Uhr – 12.00 Uhr	und	13.00 Uhr – 16.00 Uhr
Freitag:	8.00 Uhr – 12.00 Uhr.		

**Einwendungen** gegen die Einziehung **sind** schriftlich oder mündlich zur Niederschrift bei der Stadt Wolgast  
FD Bauen  
z.Hd. Frau Kunde (Zi. 503)  
Burgstraße 6  
17438 Wolgast


**spätestens bis 2 Wochen nach Beendigung der o.g. Auslegung (26.03.2018) zu erheben.**

Wolgast, 01.02.2018

  
\_\_\_\_\_  
Weigler  
Bürgermeister



# Einziehung Teilst. „Rungeplatz“

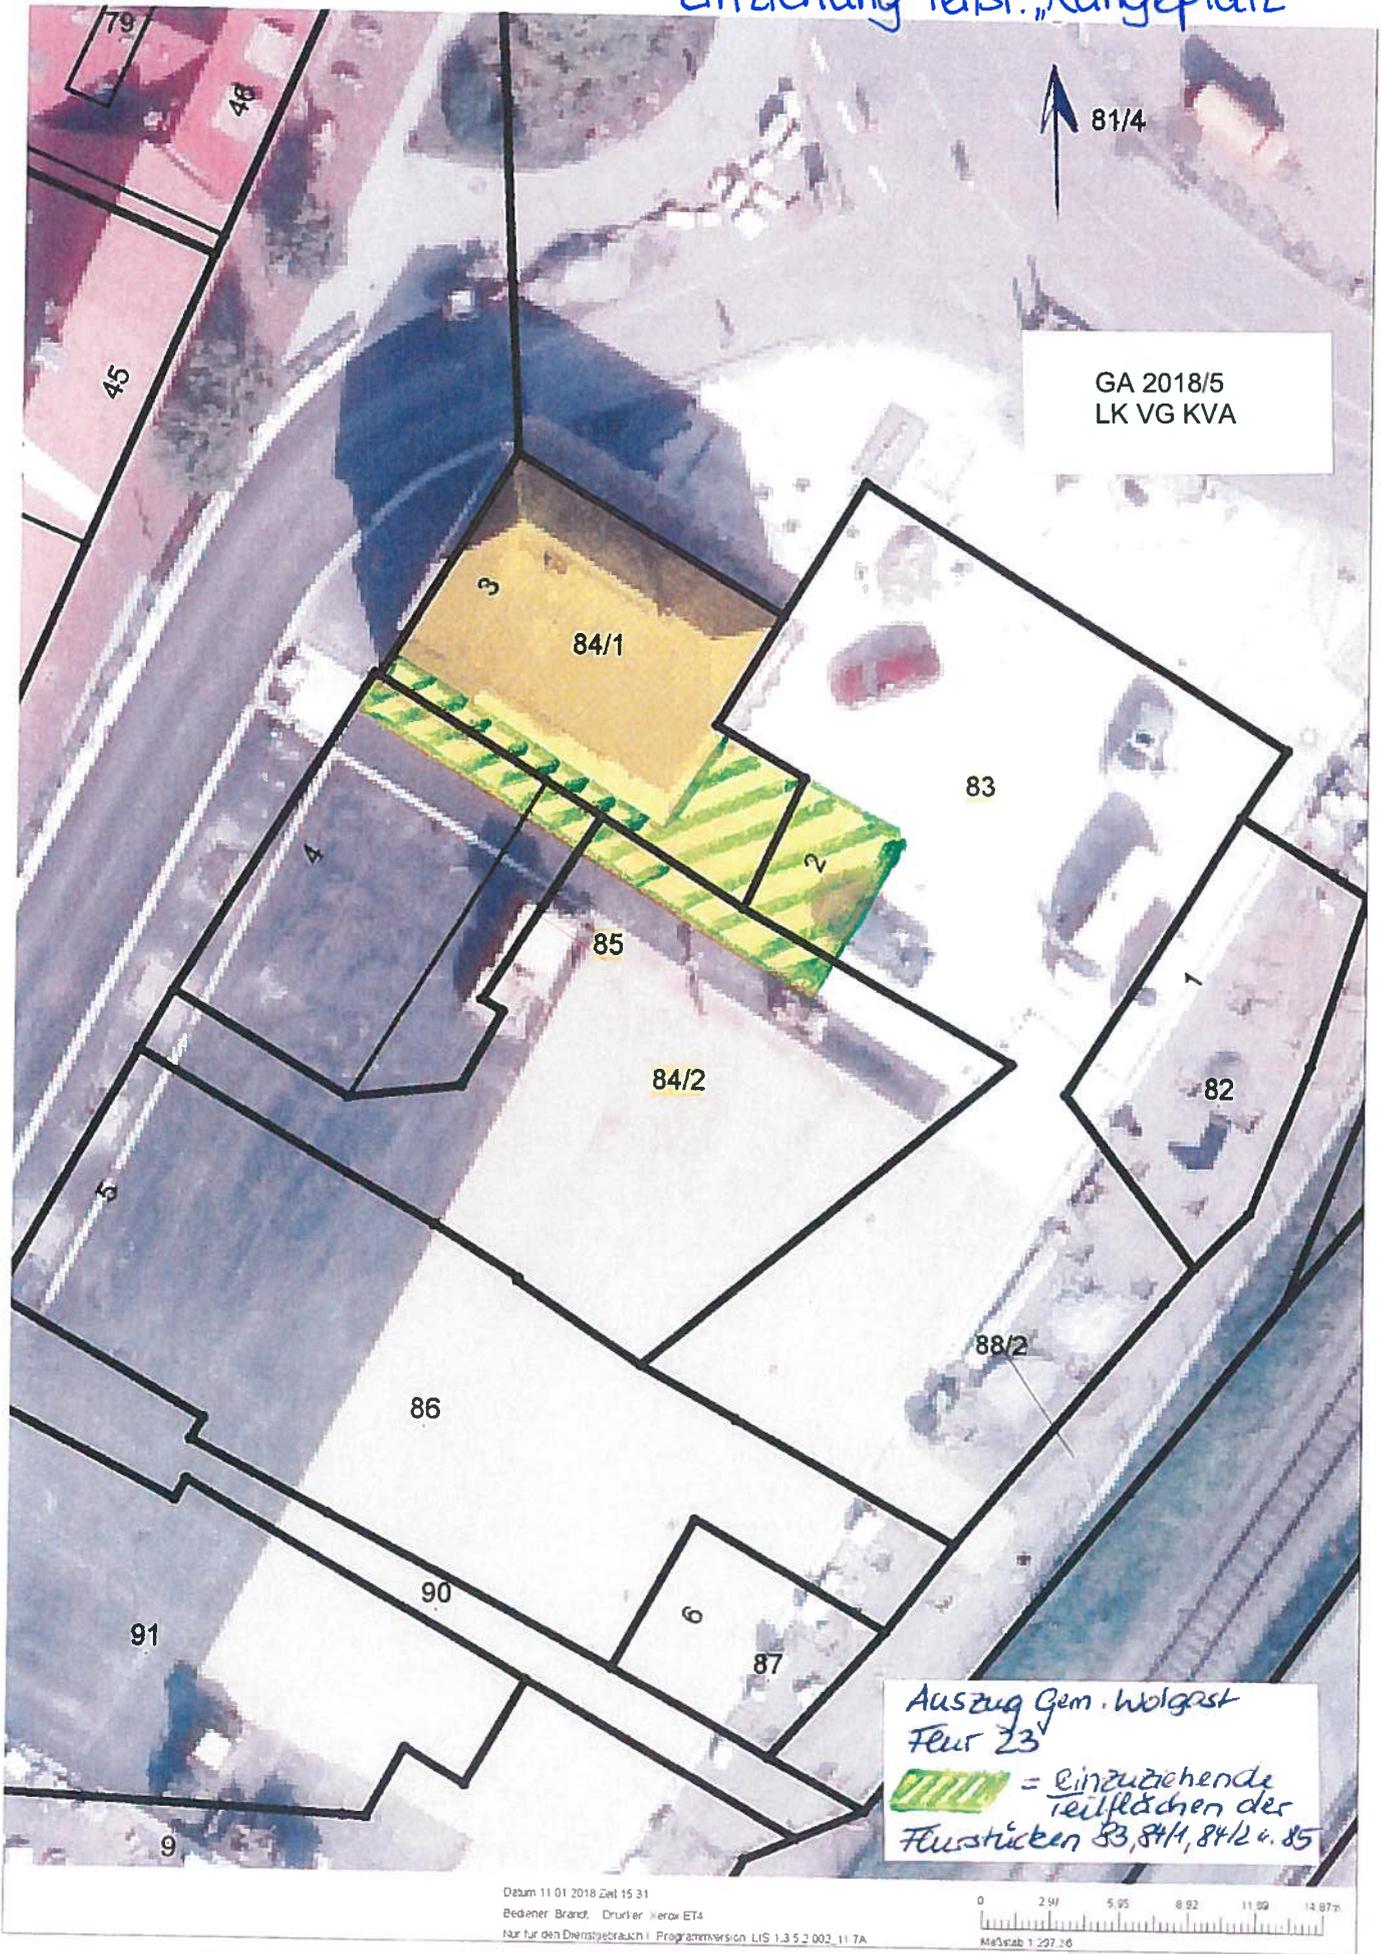

GA 2018/5  
LK VG KVA

Auszug Gem. Wolgast  
Fleur 23  
= Einzuziehende reifflächen der  
Fleurstücken 83, 84/1, 84/2 u. 85