


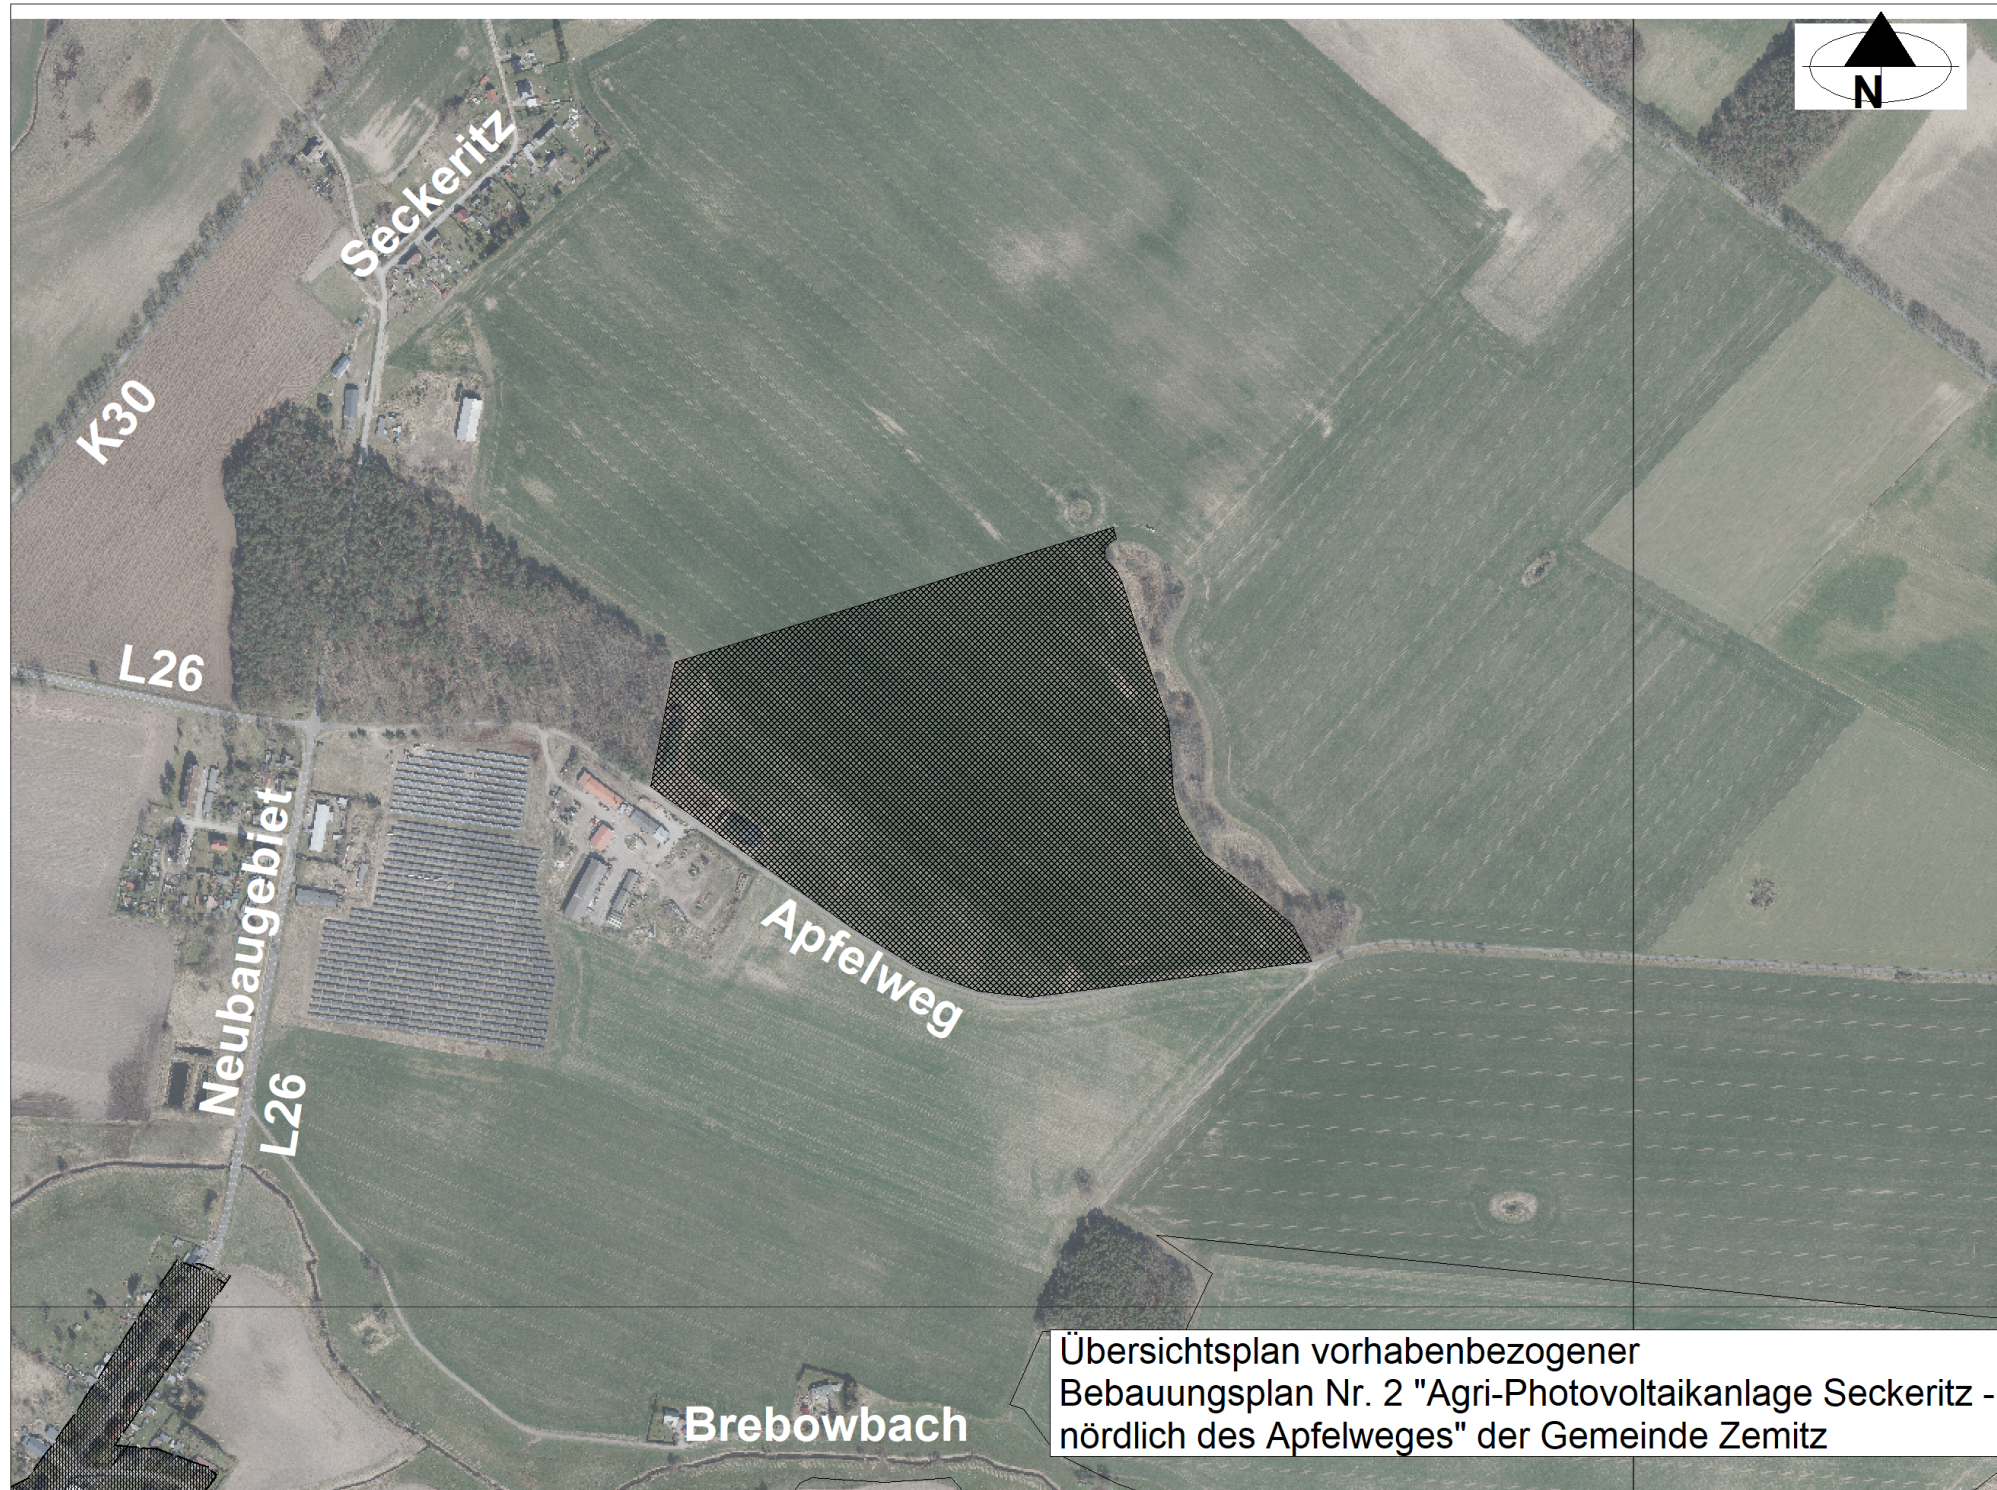

Übersichtsplan vorhabenbezogener
Bebauungsplan Nr. 2 "Agri-Photovoltaikanlage Seckeritz -
nördlich des Apfelweges" der Gemeinde Zemitz