


- PLANZEICHENERKLÄRUNG**
- WÄLDER**
- WN Moor-, Bruch- und Sumpfwald überdauer bei nasser Standorte
  - WB Naturnaher Buchenwald
  - WQ Naturnaher Eichenwald
  - WK Naturnaher Kiefernwald
  - WV Vorwald
  - WX Laubbuchbestand heimischer Baumarten
  - WZ Nadelholzbestand
  - WM Nadelholzbestand mit Anteil heimischer Laubbözer
  - WJ Jungwuchs
  - WL Schlagur / Waldlichtung / Watschneise
- FELDEHÖLZE, ALLEEN UND BAUMREIHEN**
- BL Gebüsch frischer bis trockener Standorte
  - BF Feldgehölz mit Bäumen
  - BF Feldgehölz mit Bäumen im Auenbereich
  - BH Feldhecke
  - BW Windschutzpflanzung
  - BA Allee
  - BR Baumreihe
  - BB Einzelbaum - Laubbäum
  - BB Einzelbaum - Nadelbaum
  - BB Einzelbaum - Obstbaum
  - BB Einzelbaum im Auenbereich (Eke, Weide)
- OSTSEE- UND KÜSTENBIOTOPE**
- KB Bodengewässer
  - KV Salzbeckenfeste Röhrichte und Hochstaudeffuren
- FLIEßGEWÄSSER**
- FG Graben
- STEHENDE GEWÄSSER**
- SK Naturnahes Kleingewässer
- WALDFREIE BIOTOPE DER EUTROPHEN MOORE, SÜMPFE UND UFER**
- VG Großlageland
  - VR Röhricht
- TROCKEN- UND MAGERRASSEN, ZWERGSTRAUCHHEIDEN**
- TM Sandmagerrasen
- GRÜNLAND UND GRÜNLANDRACHEN**
- GF Feuch- und Nassgrünland
  - GM Frischgrünland auf Mineralstandorten
  - GI Intensivgrünland
- ACKER- UND ERWERBSGARTENBAUBIOTOPE**
- AC Acker
  - AG Erwerbsgartenbau
- GRÜNANLAGEN DER SIEDLUNGSBEREICHE**
- PF Friedhof
  - PZ Sport- und Freizeitanlage
- BIOTOPKOMPLEXE DER SIEDLUNGS-, VERKEHRS- UND INDUSTRIEFÄCHEN**
- OD Dorfgebiet / landwirtschaftliche Anlage
  - OV Verkehrsfläche - versiegelt
  - OV Verkehrsfläche - teilversiegelt
  - OV Verkehrsfläche - unversiegelt
  - OI Industrie- und Gewerbefläche
  - OW Wasserwirtschaftliche Anlage
  - OB Brachfläche der Siedlungs-, Verkehrs- und Industriegebiete
- SÖNSTITIGES**
- Ackerflächen mit 5-jähriger Nutzung als Grünlandfläche

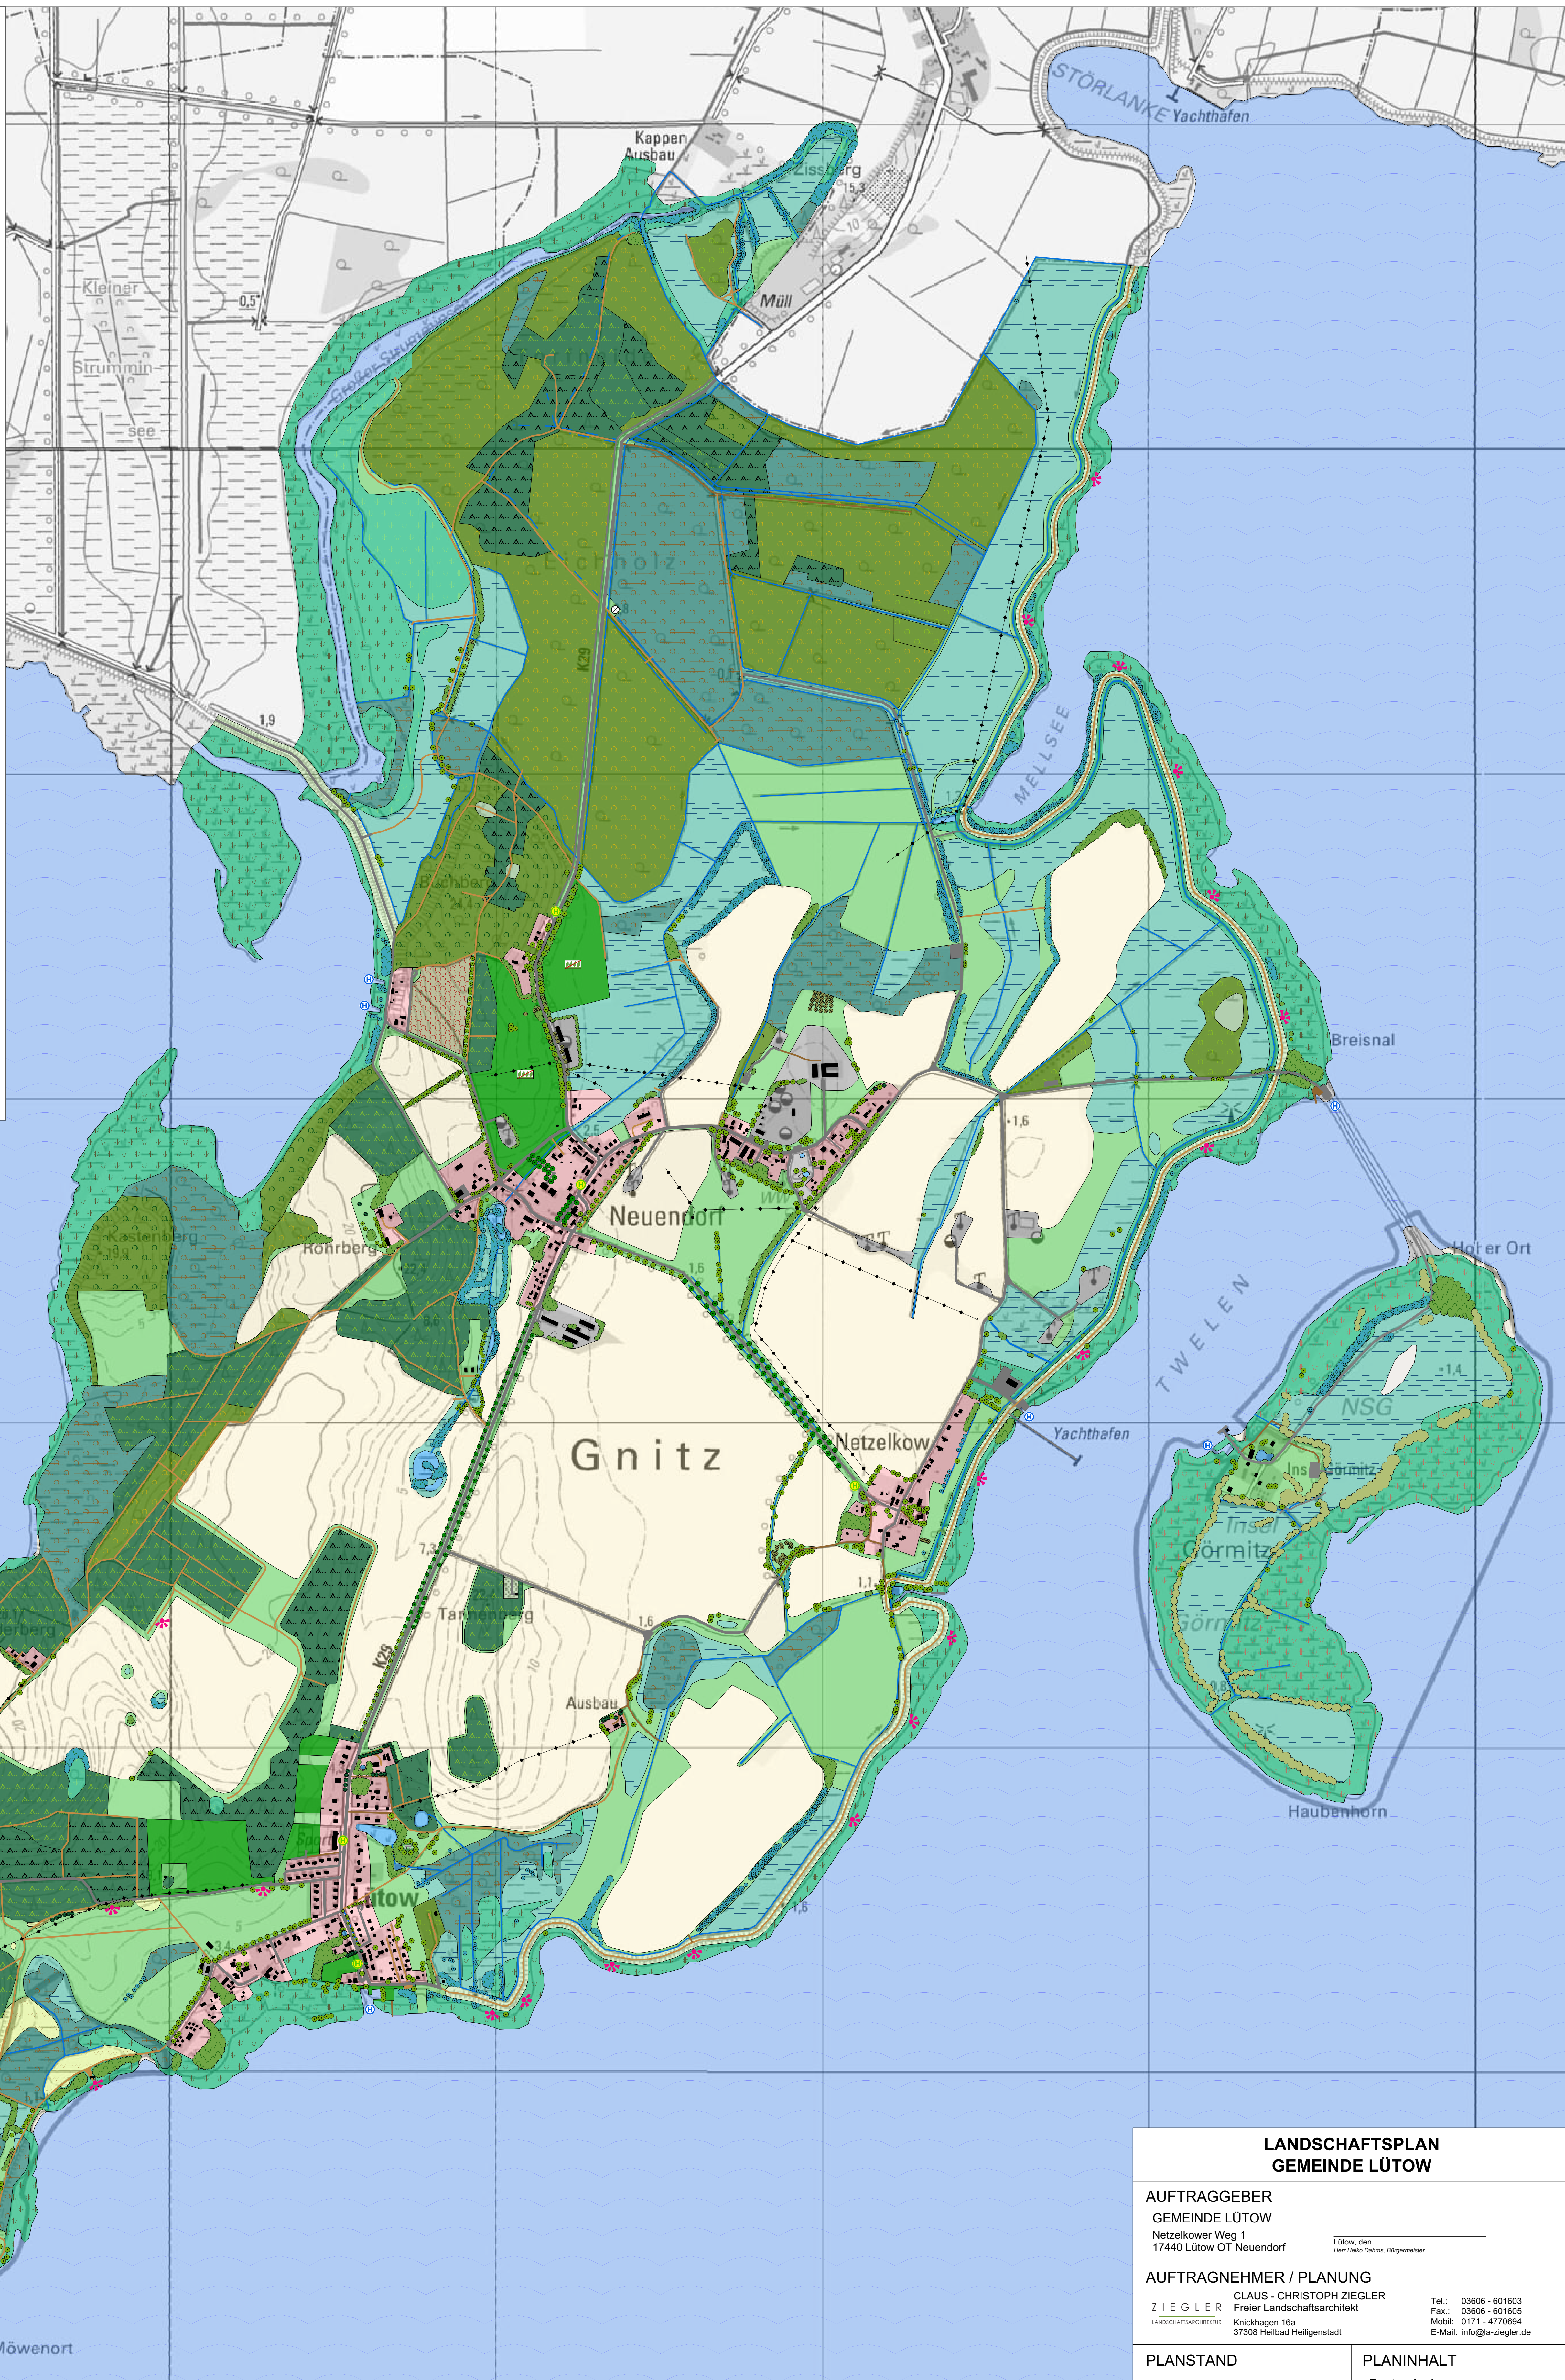

**LANDSCHAFTSPLAN  
GEMEINDE LÜTOW**

**AUFTRAGGEBER**  
GEMEINDE LÜTOW  
Netzelkower Weg 1  
17440 Lütow OT Neuendorf

Lütow, den  
Herr Heiko Dahms, Bürgermeister

**AUFTRAGNEHMER / PLANUNG**  
ZIEGLER CLAUS - CHRISTOPH ZIEGLER  
Freier Landschaftsarchitekt  
Landschaftsarchitektur Knickhagen 16a  
37308 Heilbad Heiligenstadt

Tel.: 03606 - 601603  
Fax.: 03606 - 601605  
Mobil: 0171 - 4770694  
E-Mail: info@la-ziegler.de

<b>PLANSTAND</b>	<b>PLANINHALT</b>
Entwurf: Lph 3 § 23 HOAI	<b>Bestandsplan</b>
Datum: 30.07.2018	Bearbeitung: Ziegler / Höhne
geprüft:	Maßstab: 1:7.500

Heilbad Heiligenstadt, den 30.07.2018  
Claus - Christoph Ziegler, Freier Landschaftsarchitekt