


Landschaftsplan Gemeinde Lütow

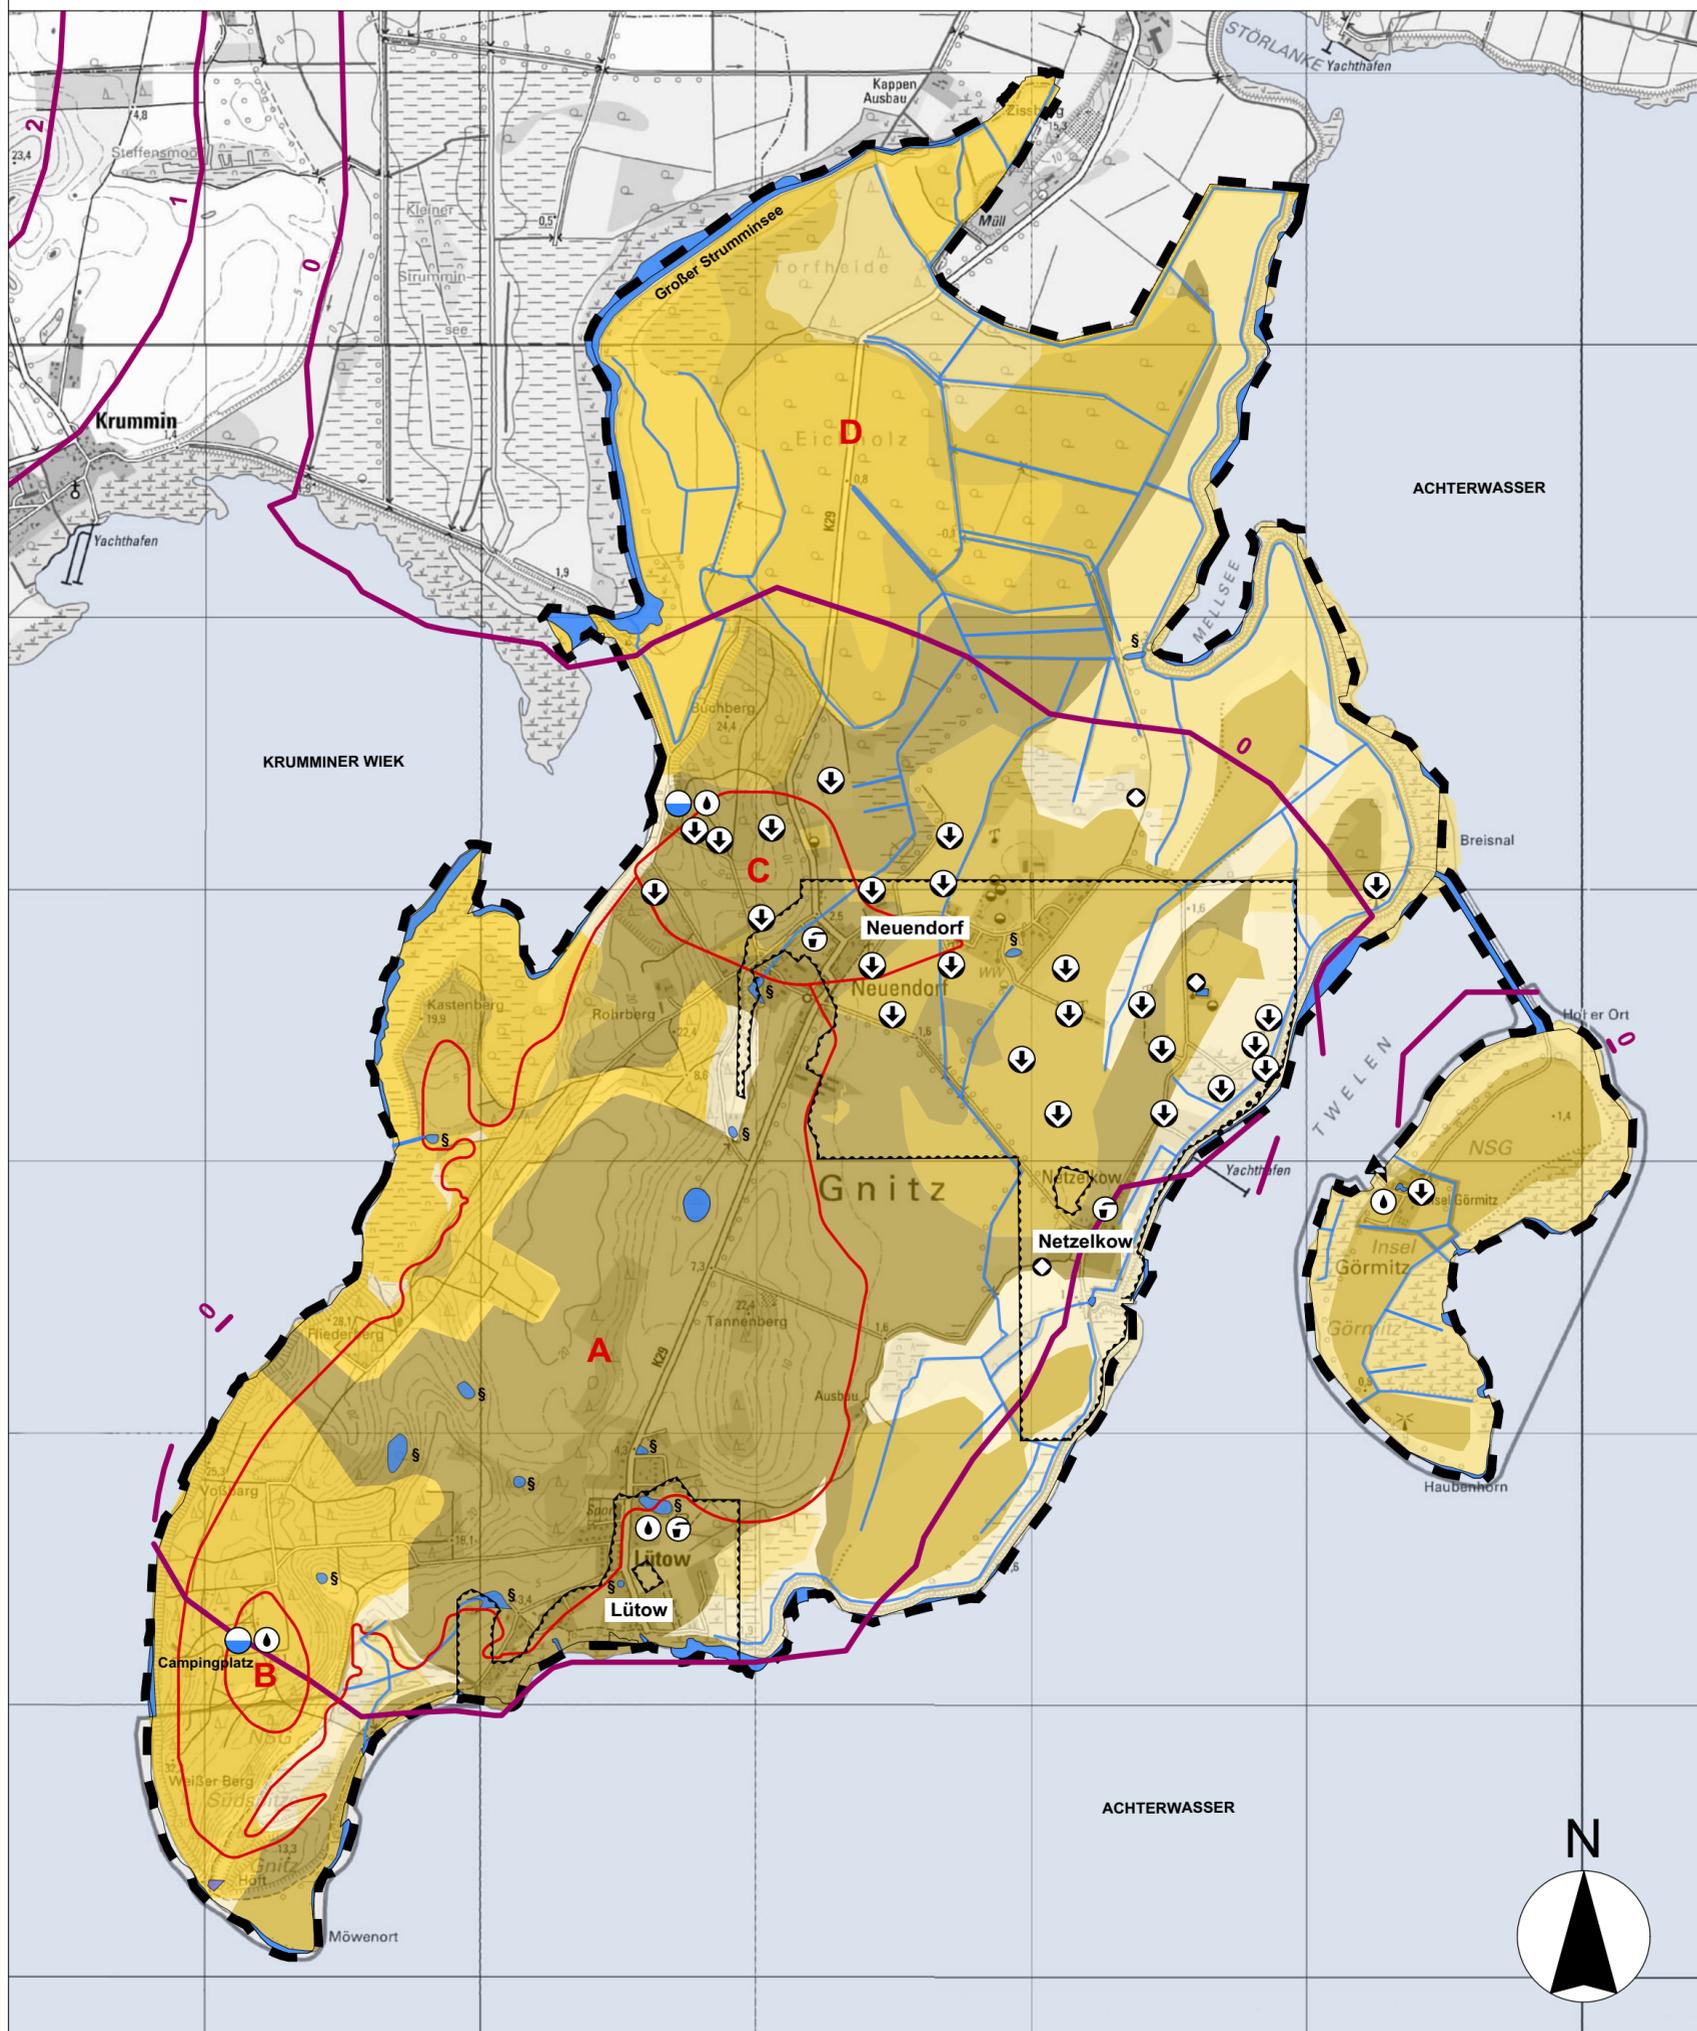

LEGENDE

Oberflächengewässer

- Küstengewässer (außerhalb des Bearbeitungsgebietes)
- Standgewässer
- gesetzlich geschütztes Gewässerbiotop
- Fließgewässer II. Ordnung

Grundwasser

Grundwasserhöhengleichen

- Höhengleichen des obersten Grundwasserleiters in 1-m-Abständen

Grundwasserressourcen (rot umrandet)

- A** potentiell nutzbares Dargebot mit hydraulischen Einschränkungen (starke Mächtigkeitsschwankungen, hohe Gefahr von Fehlbohrungen, stark feinsandige und teilweise schluffige Ausbildung des Grundwasserleiters)
- B** nichtöffentliche Grundwasserentnahme
- C** oberflächennahe Versalzung
- D** nicht nutzbares Dargebot

Grundwasserneubildung

- | | |
|-----------------|------------------|
| <= 0 mm/a | > 100 - 150 mm/a |
| > 0 - 50 mm/a | > 150 - 200 mm/a |
| > 50 - 100 mm/a | > 200 - 250 mm/a |

Wasserversorgung

- Grundwasserentnahme
- Versorgung durch öff. Trinkwassernetz

Vorhandene Belastungen

- Flächen für Ablagerungen (mögliche Grundwassereinträge)
- pot. Grundwassereinträge durch Förder- bzw. Lagerstättenwasser der Bohrstandort
- abflusslose Abwasser-Sammelgruben (mögliche Grundwassereinträge)
- Hochwasserrisiko (extrem)

Quelle: Landesamt für innere Verwaltung Mecklenburg-Vorpommern (Kartenportal Umwelt M-V), Wasserrahmenrichtlinie (WRRL) M-V, ergänzt durch eigene Erhebungen im Rahmen des Landschaftsplans

LANDSCHAFTSPLAN GEMEINDE LÜTOW

AUFTRAGGEBER

GEMEINDE LÜTOW
Netzelkower Weg 1
17440 Lütow OT Neuendorf

Lütow, den
Herr Heiko Dahms, Bürgermeister

AUFTRAGNEHMER / PLANUNG

ZIEGLER CLAUS - CHRISTOPH ZIEGLER
LANDSCHAFTSARCHITEKTUR Freier Landschaftsarchitekt
Knickhagen 16a
37308 Heilbad Heiligenstadt

Tel.: 03606 - 601603
Fax.: 03606 - 601605
Mobil: 0171 - 4770694
E-Mail: info@la-ziegler.de

PLANSTAND

Entwurf Lph 3 § 23 HOAI
Datum: 30.07.2018

geprüft:

Heilbad Heiligenstadt, den 30.07.2018
Claus - Christoph Ziegler, Freier Landschaftsarchitekt

PLANINHALT

Blatt 2: Wasser

Bearbeitung: Ziegler / Rosenberg

Maßstab:
1 : 20.000

