

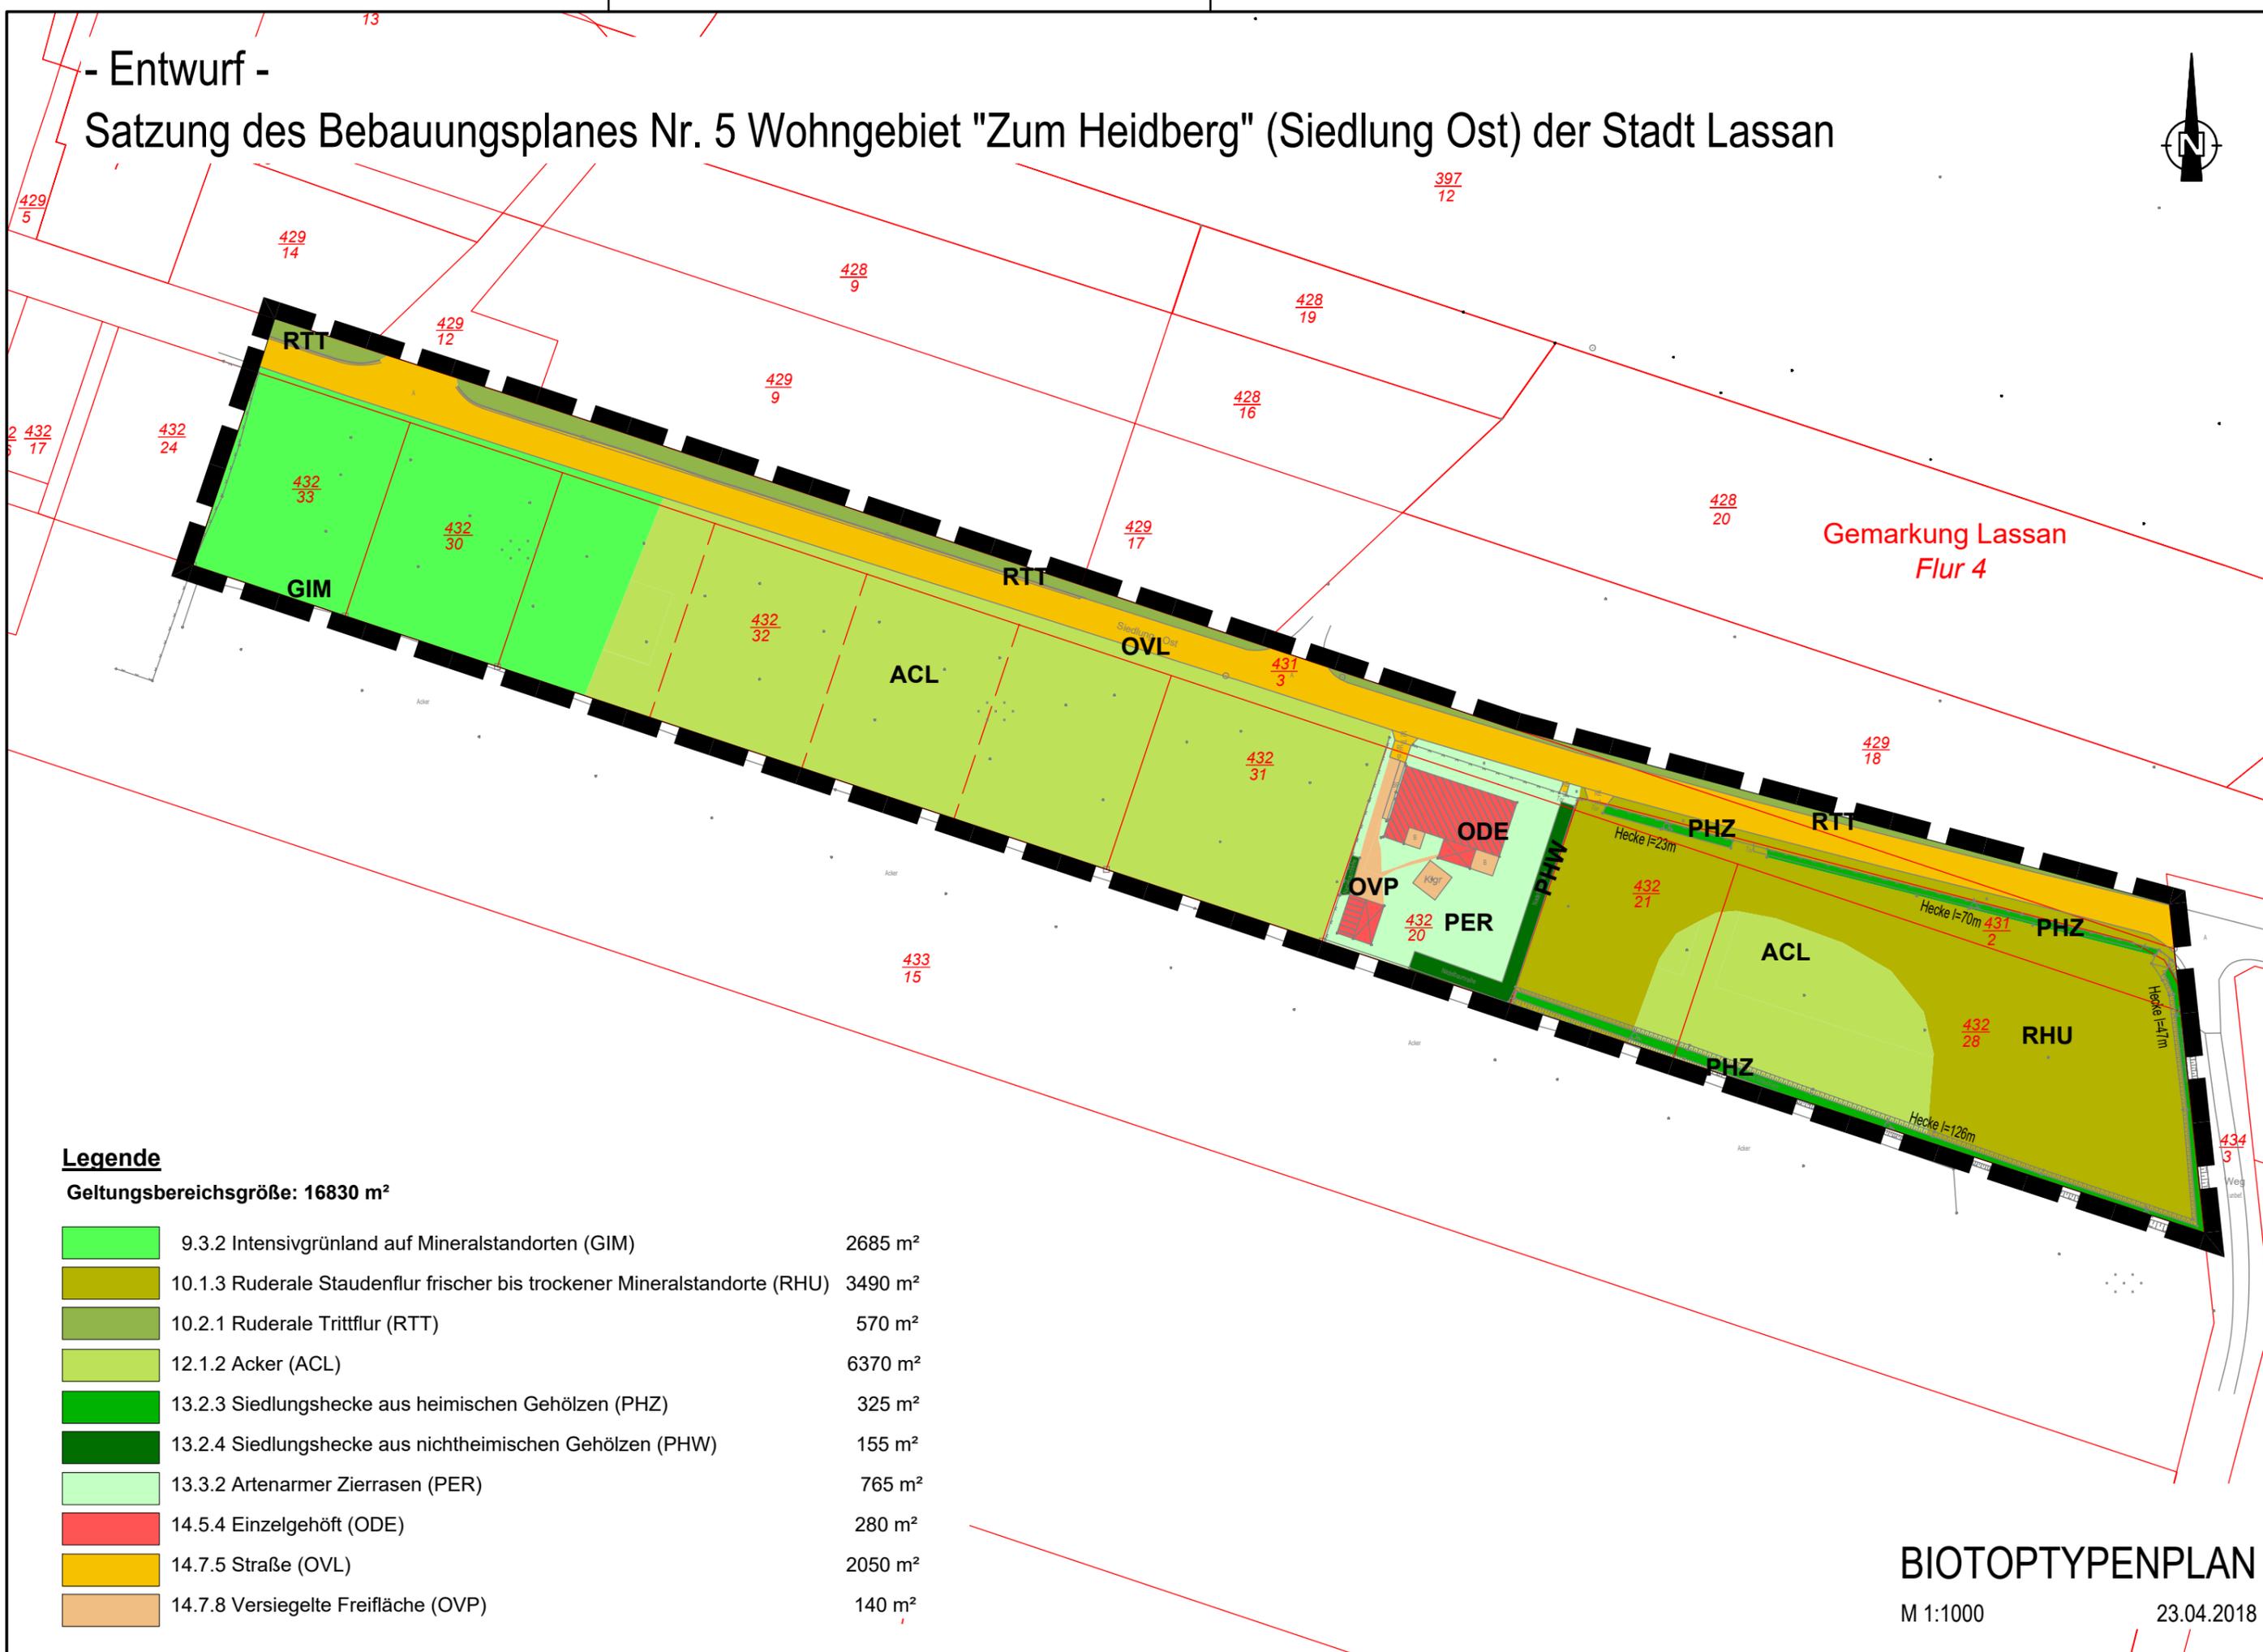
- Entwurf -
 Satzung des Bebauungsplanes Nr. 5 Wohngebiet "Zum Heidberg" (Siedlung Ost) der Stadt Lissan



Cet ouvrage est notre propriété intellectuelle. Sans notre autorisation écrite, il ne peut être ni copié, ni reproduit, ni communiqué à des tiers.

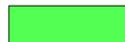
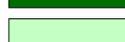
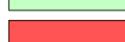
Diese Darstellung ist unser geistiges Eigentum. Sie darf ohne unsere schriftliche Zustimmung weder irgendwie kopiert noch zur Anfertigung des Werkes gebraucht oder Dritten bekanntgegeben werden.

This design and information is our intellectual property. It must neither be copied in any way nor used for manufacturing nor communicated to third parties without our written consent.



Legende

Geltungsbereichsgröße: 16830 m²

	9.3.2 Intensivgrünland auf Mineralstandorten (GIM)	2685 m ²
	10.1.3 Ruderale Staudenflur frischer bis trockener Mineralstandorte (RHU)	3490 m ²
	10.2.1 Ruderale Trittflur (RTT)	570 m ²
	12.1.2 Acker (ACL)	6370 m ²
	13.2.3 Siedlungshecke aus heimischen Gehölzen (PHZ)	325 m ²
	13.2.4 Siedlungshecke aus nichtheimischen Gehölzen (PHW)	155 m ²
	13.3.2 Artenarmer Zierrasen (PER)	765 m ²
	14.5.4 Einzelgehöft (ODE)	280 m ²
	14.7.5 Straße (OVL)	2050 m ²
	14.7.8 Versiegelte Freifläche (OVP)	140 m ²

BIOTOPTYPENPLAN

M 1:1000 23.04.2018

H/B = 297 / 420 (0.12m²)

Allplan 2014