


Bebauungsplan Nr. 8 „Kurklinik an der Straße Siedlung Ost“ der Stadt Lassan



Cet ouvrage est notre propriété intellectuelle. Sans notre autorisation écrite, il ne peut être ni copié, ni reproduit, ni communiqué à des tiers.

Diese Darstellung ist unser geistiges Eigentum. Sie darf ohne unsere schriftliche Zustimmung weder irgendwie kopiert noch zur Anfertigung des Werkes gebraucht oder Dritten unbefugterweise weitergegeben werden.

This design and information is our intellectual property. It must neither be copied in any way nor used for manufacturing nor communicated to third parties without our written consent.

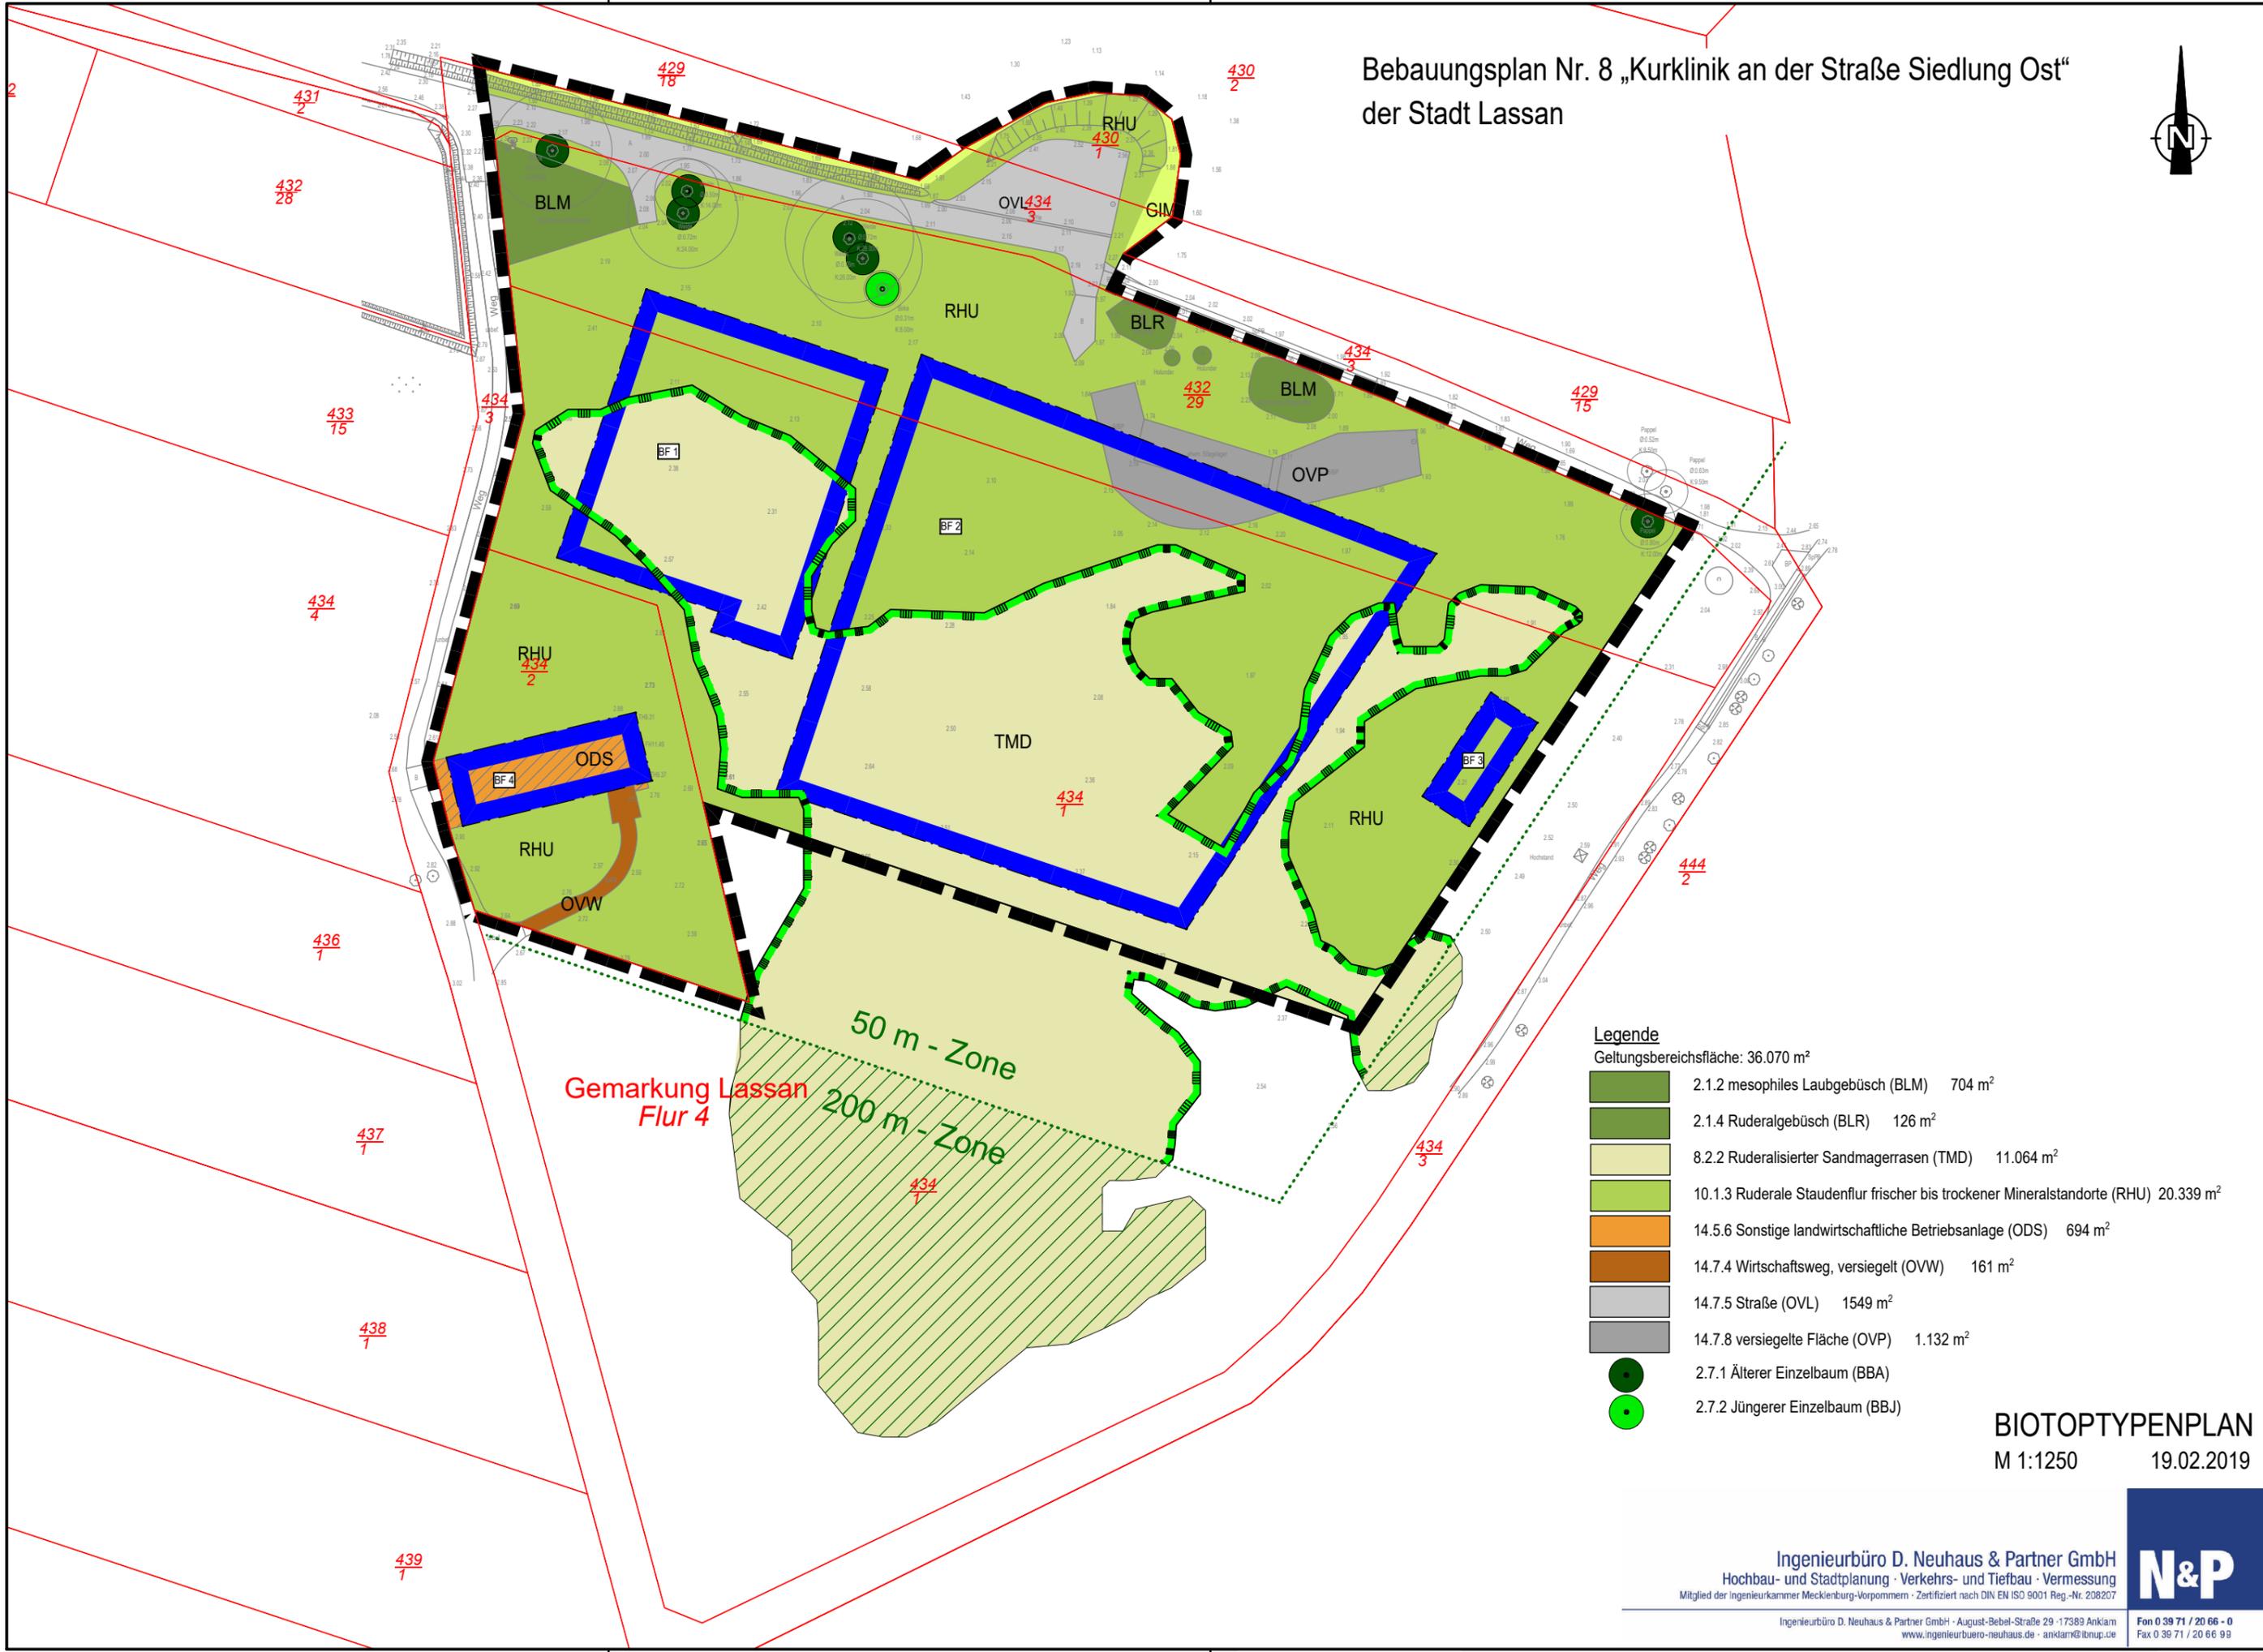

Gemarkung Lassan
Flur 4


50 m - Zone
200 m - Zone

Legende
Geltungsbereichsfläche: 36.070 m²

	2.1.2 mesophiles Laubgebüsch (BLM)	704 m ²
	2.1.4 Ruderalgebüsch (BLR)	126 m ²
	8.2.2 Ruderalisierter Sandmagerrasen (TMD)	11.064 m ²
	10.1.3 Ruderale Staudenflur frischer bis trockener Mineralstandorte (RHU)	20.339 m ²
	14.5.6 Sonstige landwirtschaftliche Betriebsanlage (ODS)	694 m ²
	14.7.4 Wirtschaftsweg, versiegelt (OVV)	161 m ²
	14.7.5 Straße (OVL)	1549 m ²
	14.7.8 versiegelte Fläche (OVP)	1.132 m ²
	2.7.1 Älterer Einzelbaum (BBA)	
	2.7.2 Jüngerer Einzelbaum (BBJ)	

BIOTOPTYPENPLAN
M 1:1250 19.02.2019

Ingenieurbüro D. Neuhaus & Partner GmbH
Hochbau- und Stadtplanung · Verkehrs- und Tiefbau · Vermessung
Mitglied der Ingenieurkammer Mecklenburg-Vorpommern · Zertifiziert nach DIN EN ISO 9001 Reg.-Nr. 208207
Ingenieurbüro D. Neuhaus & Partner GmbH · August-Bebel-Straße 29 · 17389 Anklam
www.ingenieurbuero-neuhaus.de · anklam@ibnup.de

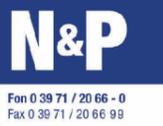

H/B = 297 / 420 (0.12m²)

Allplan 2018