




Erstellt am 13.09.2023

Gemarkung: Wolgast (13 3509)
Flur: 19
Flurstück: 85/3, 85/4
Hinweis: Sanierung

Gemeinde: Wolgast, Stadt (13 0 75 144)
Landkreis Vorpommern-Greifswald
Lage: Badstubenstraße 9

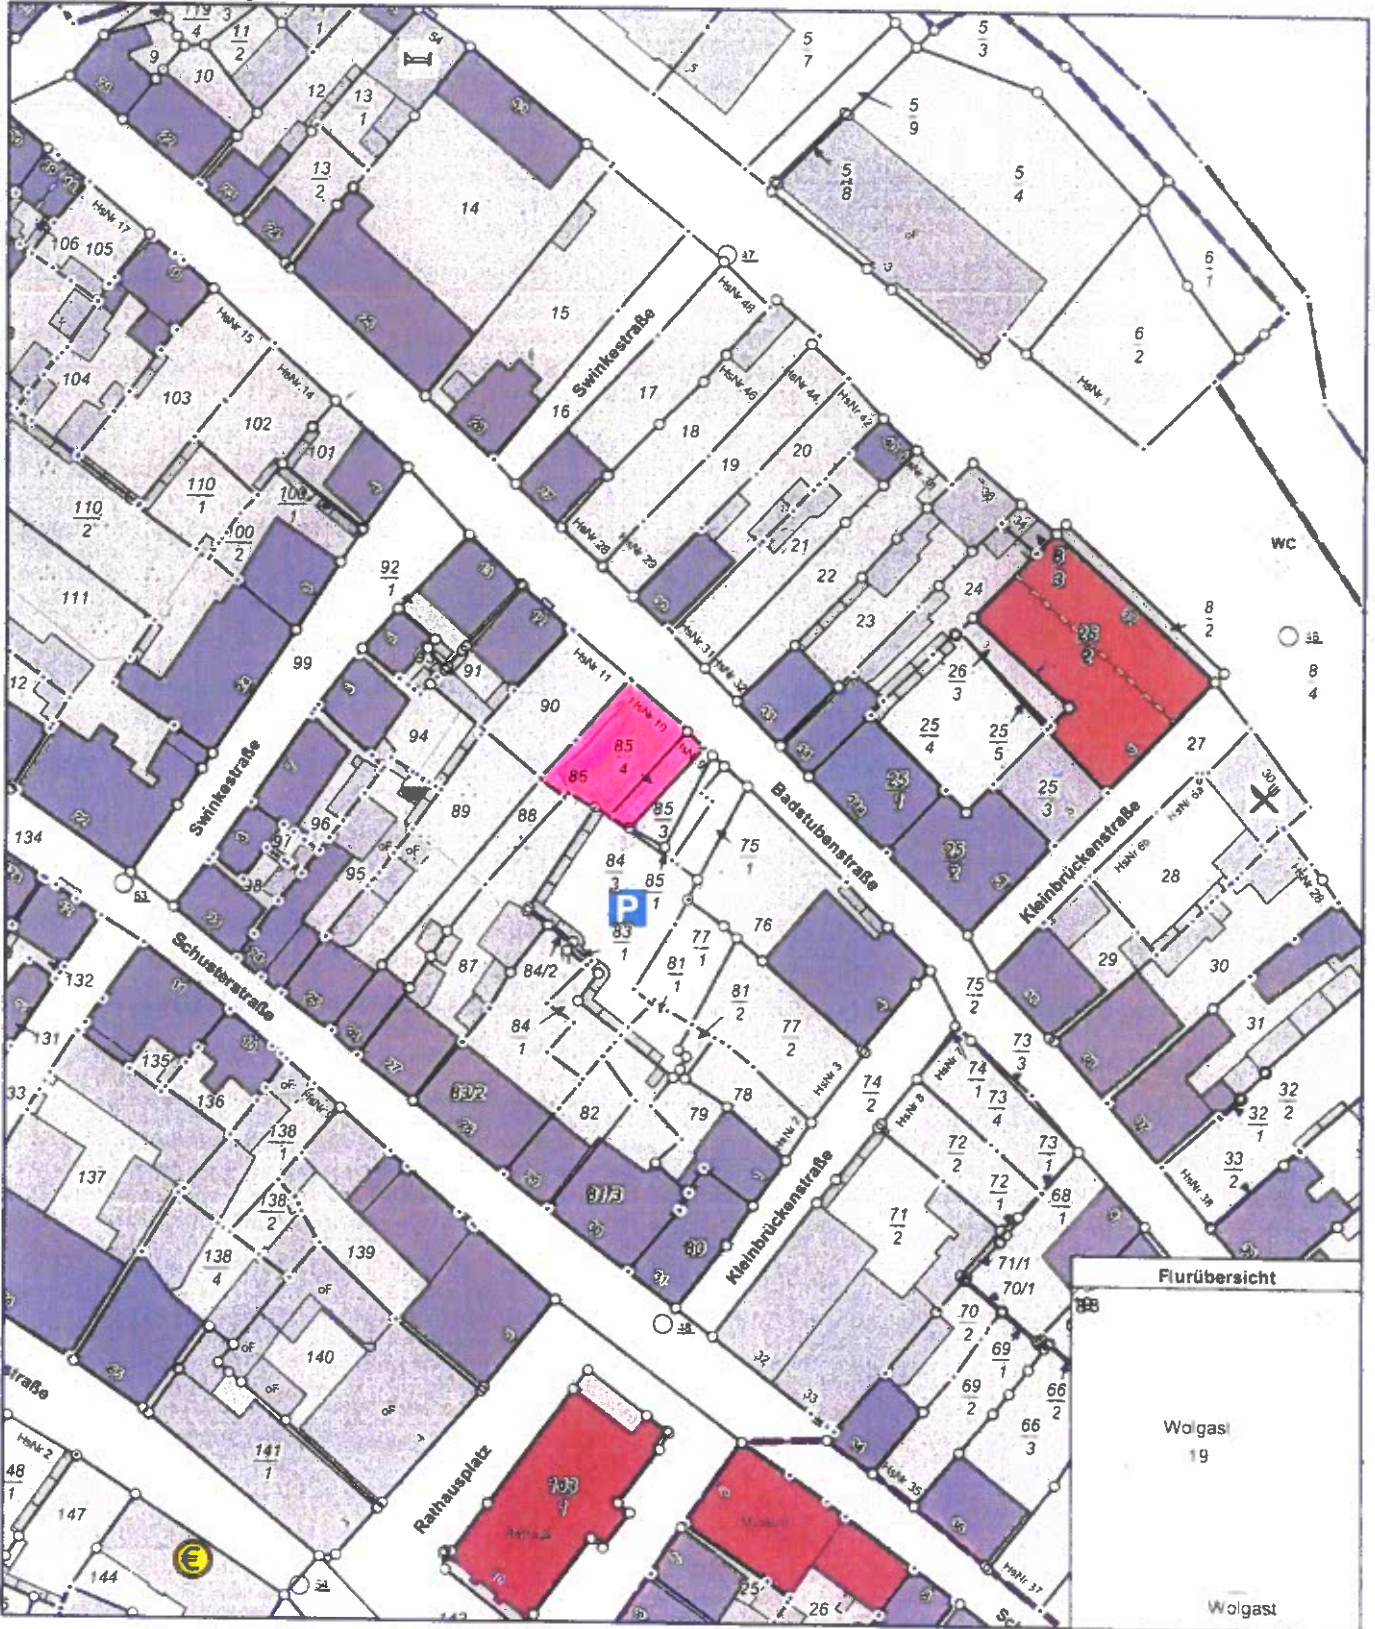

MVZ885
0 10 20 30 Meter
Maßstab 1:1000

© Vermessungs- und Geoinformationsbehörden Mecklenburg-Vorpommern
Vervielfältigung, Weiterverarbeitung, Umwandlung, Weitergabe an Dritte oder Veröffentlichung bedarf der Zustimmung der zuständigen Vermessungs- und Geoinformationsbehörde. Davon ausgenommen sind Verwendungen zu innerdienstlichen Zwecken oder zum eigenen, nicht gewerblichen Gebrauch (§ 34 Abs. 1 GeoVermG M-V).