


Übersichtsplan Neuaufstellung Flächennutzungsplan der Gemeinde Lütow

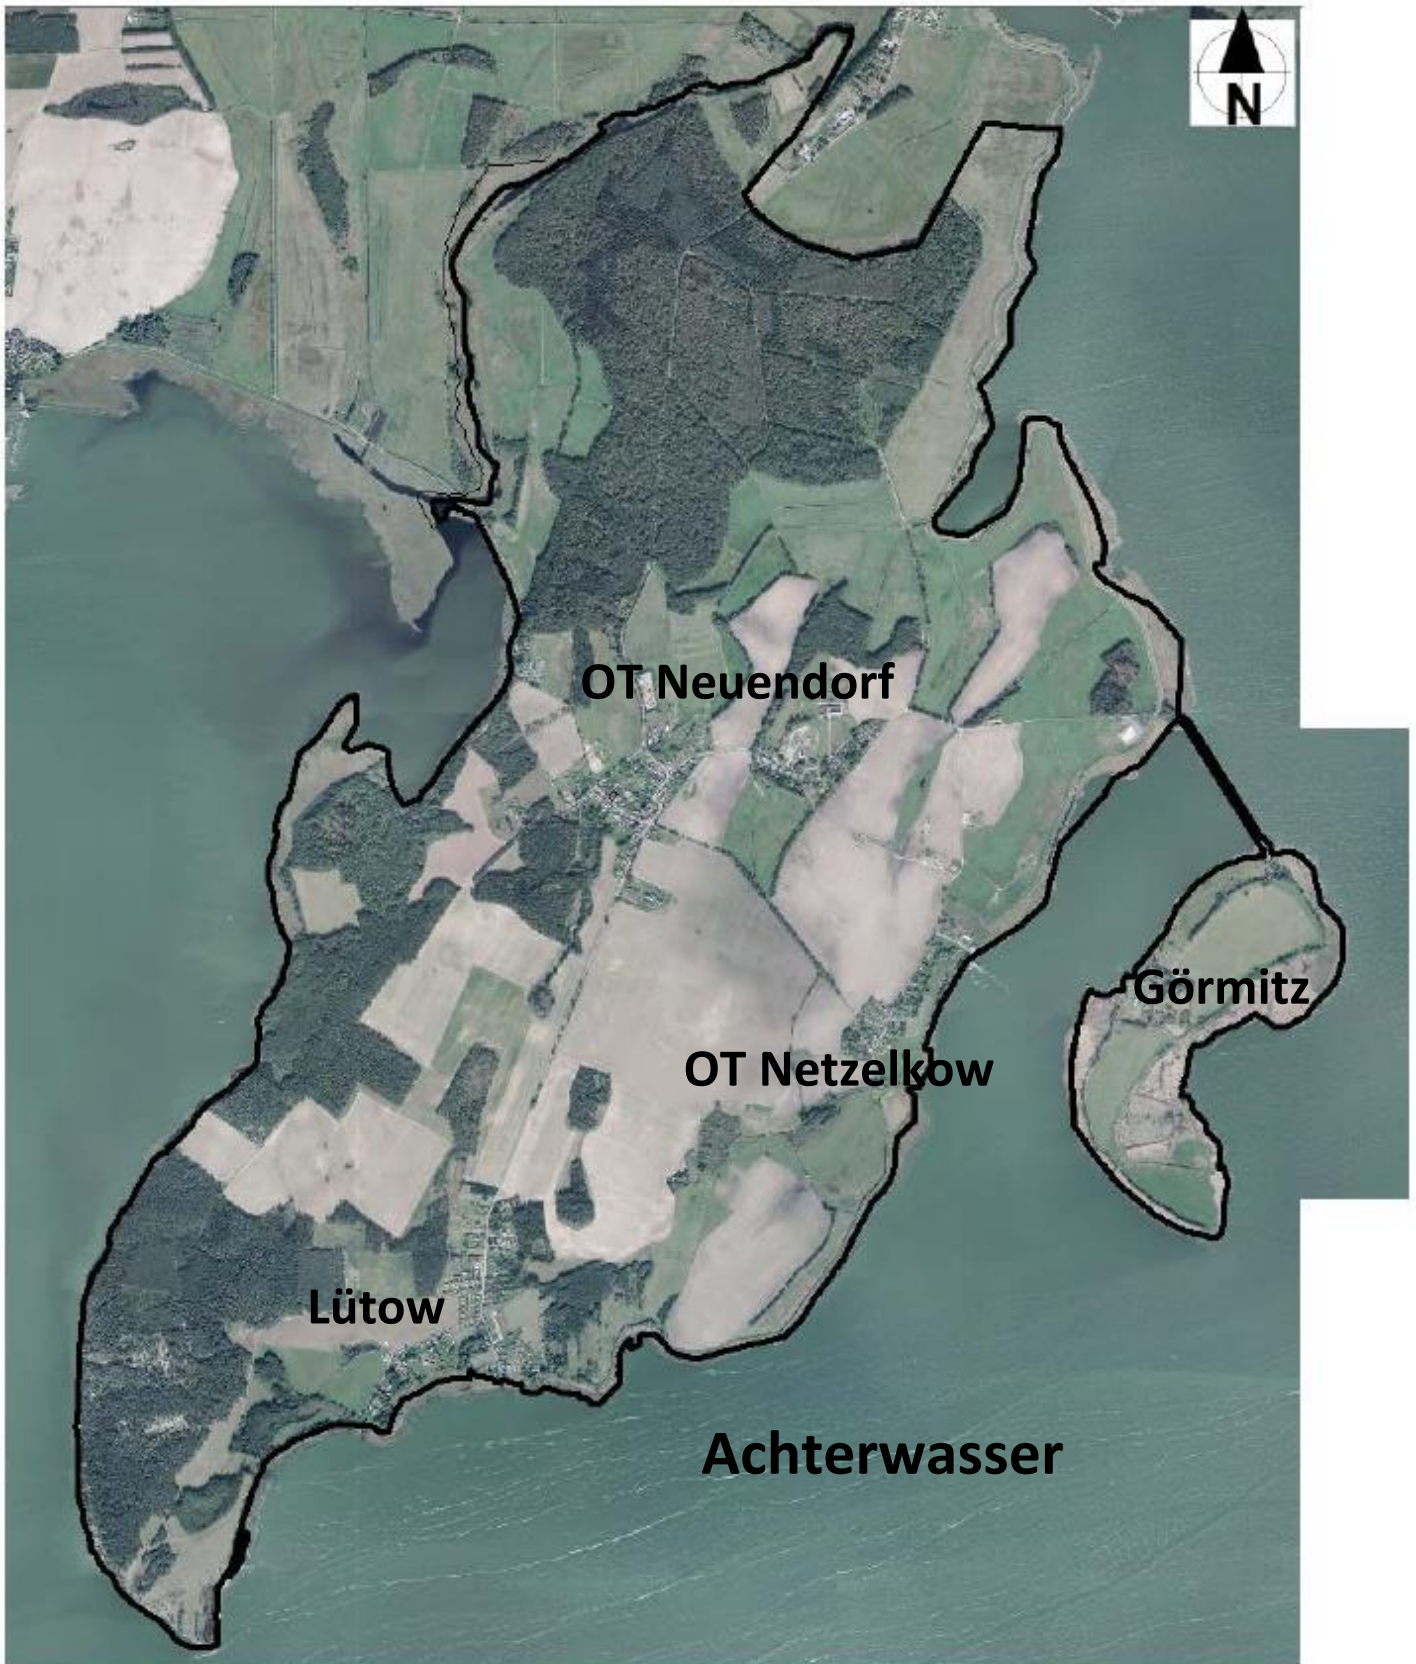

OT Neuendorf

Görmitz

OT Netzelkow

Lütow

Achterwasser