


Einzelbiotypen Liste (siehe Anlage)

-folgende kurz Code-Bezeichnungen wurden im Plan benutzt
(römisch-Großeinteilung, arabisch-Einzelbiotopsprache)

- Großeinteilung:
- I Wiesen, Rosenflächen, Brachen
 - II Gehölzbiotope
 - III Versiegelte Flächen
 - IV Wasserflächen
- I/1 Lagerbrache mit Ruderalwiese u. -kräutern
- I/2 Lagerbrache mit Ruderalwiese u. -kräutern
- I/3 Wiese
- I/4 Lagerbrache
- I/5 Brache mit Ruderalwiese u. -kräutern
- I/6 Ruderalwiese
- I/7 Rosen
- I/8 Brache offen mit Ruderalwiese u. -kräutern
- I/9 Rosen
- I/10 Lagerbrache mit Ruderalwiese u. -kräutern
- I/11 Ruderalwiese
- I/12 Rosen
- I/13 Ruderalwiese
- I/14 Ruderalwiese
- I/15 Wiese
- I/16 Wiese
- I/17 Ruderalwiese mit Gehölzinitialien
- I/18 Wiese
- I/19 Wiese
- I/20 Ruderalwiese
- I/21 Ruderalwiese
- I/22 Wiese
- I/23 Wiese
- I/24 Wiese
- I/25 Acker
- I/26 Wiese
- I/27 Weide
- II/1 Mischwald
- II/2 Gehölzfläche
- II/3 Gehölzaufwuchs
- II/4 Feldhecken
- II/5 Gehölzfläche
- II/6 Poppelreihe
- II/7 Mischwald/Waldrand
- II/8 Feldhecke
- II/9 Feldhecke
- II/10 Birken
- II/11 Feldhecke
- II/12 Feldhecke
- II/13 Poppelreihe
- III/1 Tennefläche (Schrotthandel)
- III/2 Betonfläche
- III/3 Verbundpflaster
- III/4 Betonfläche
- III/5 Verbundpflaster
- III/6 Betonfläche
- III/7 Tenne (Schrotthandel)
- III/8 Tenne (Schrotthandel)
- III/9 Tenne (Schrotthandel)
- III/10 Betonfläche
- III/11 Betonfläche
- III/12 Betonfläche
- III/13 Betonfläche
- III/14 Betonfläche
- III/15 Betonfläche
- III/16 Betonfläche
- III/17 Asphaltfläche
- III/18 Betonfläche
- III/19 Betonfläche
- III/20 Betonfläche
- III/21 Betonfläche
- III/22 Betonfläche
- III/23 Betonfläche
- III/24 Betonfläche
- III/25 Betonfläche
- III/26 Betonfläche
- III/27 Gleiskörper
- III/28 Betonfläche
- III/29 Betonfläche
- III/30 Feldweg unbestigt
- III/31 Betonplattenstraße
- IV/1 Regenwasserrückhaltebecken
- IV/2 Lössleiche

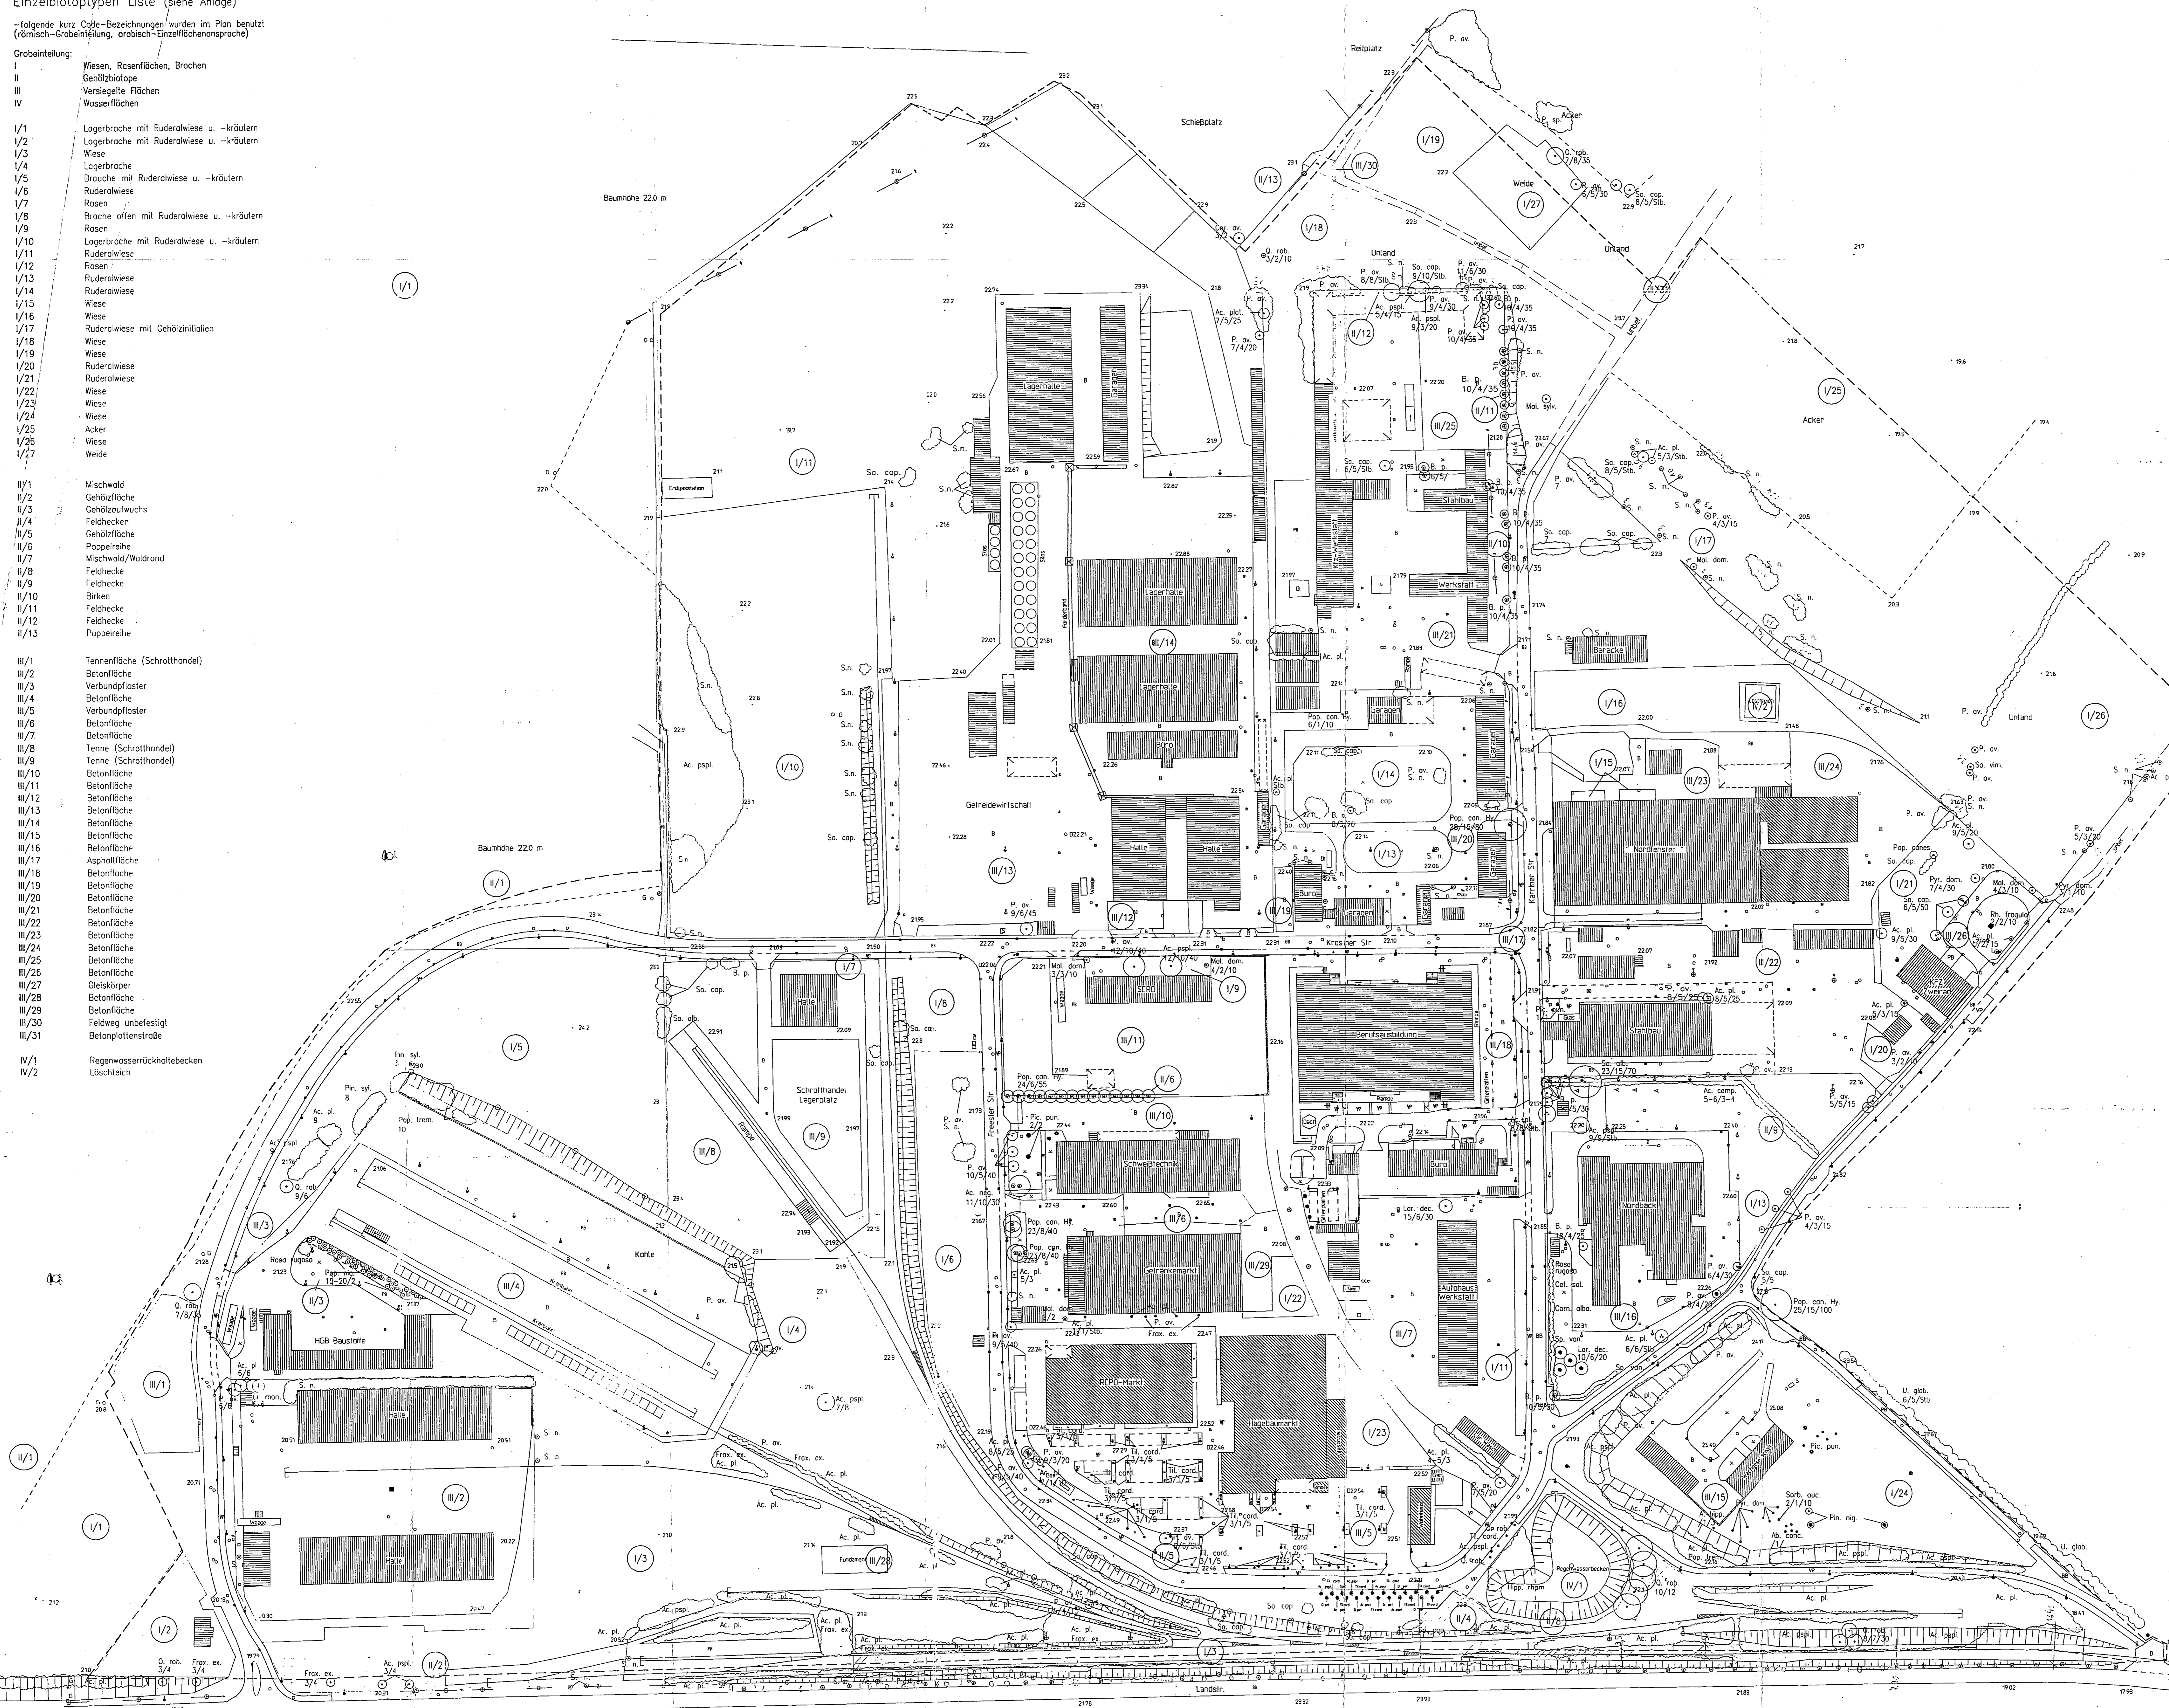

Legende Gehölze: Gewerbegebiet "Am Poppelberg", Wolgast

Kürzel	Lateinisch	Deutsch
A. conc.	Abies concolor	Koloradotanne
Ac. comp.	Acer complanatum	Feldahorn
Ac. pl.	Acer platanoides	Spitzahorn
Ac. pspl.	Acer pseudoplatanus	Bergahorn
A. hipp.	Aesculus hippocastanum	Röbustanie
Ac. neg.	Acer negundo	Eschenhorn
B. p.	Betula pendula	Gemeine Birke
Corn. alba.	Cornus alba	Weißer Hartriegel
Col. sal.	Coloneaster salicifolius	Zwergmispel
Cr. mon.	Crataegus monogyna	Enggriffiger Weißdorn
Frax. ex.	Fraxinus excelsior	Gemeine Esche
Hipp. rham.	Hippophae rhamnoides	Sanddorn
Lar. dec.	Larix decidua	Europäische Lärche
Mol. dom.	Molus domestica	Hausapfel
Mol. sylv.	Molus sylvestris	Wildapfel
P. ov.	Prunus avium	Vogelkirsche
Pop. can. Hy.	Populus canadensis Hyb.	Bestandpappel
Pop. canes.	Populus canescens	Graupappel
Pop. nig.	Populus nigra Italica	Pyramidenpappel
Pop. trem.	Populus tremula	Zitterpappel
Pic. pun.	Picea pungens Glauca	Lauve Stechpalme
Pin. nig.	Pinus nigra	Schwarzfichte
Pin. syl.	Pinus sylvestris	Gemeine Kiefer
Ps. menz.	Pseudotsuga menziesii	Douglasse
Py. dom.	Prunus domestica	Hausbirne
P. sp.	Prunus spinosa	Schlehe
Q. pel.	Quercus petraea	Traubeneiche
Q. rob.	Quercus robur	Sieleiche
Rosa rugosa	Rosa rugosa	Kartoffelrose
S. n.	Sambucus nigra	Schwarzer Holunder
So. alb.	Salix alba	Weißweide
So. cop.	Salix caprea	Schweide
So. cin.	Salix cinerea	Grauweide
So. vim.	Salix viminalis	Korbweide
Sorb. auc.	Sorbus aucuparia	Vogelbeere
Sorb. int.	Sorbus intermedia	Mehlbere
Sp. van.	Spirea vanhouttei	Spiertrouch
Til. cord.	Tilia cordata	Winterlinde
U. glob.	Ulmus glabra	Feldulme

Ac. pl. = Kürzel
xx/xx/xx = Höhe in m/Kronendurchmesser in m/Stammdurchmesser in cm

Legende:

- Baum, Bestand
- Strücker, Bestand
- römisch - Biotypcode
- arabisch - Einzelfläche lt. Liste

Maßstab: 1:1000

WOLG-POP

Projekt:
GEWERBEGBEIT "AM POPPELBERG" WOLGAST
17438 WOLGAST

Auftraggeber:
INGENIEURBÜRO FÜR BAUTECHNIK WOLGAST GMBH "LAWINSCHER HOF"
CHAUSEESTRASSE 59
18438 WOLGAST
TEL. 0 38 36/60 26 60-61-62; FAX -60 26 63

Landschaftsarchitekt:
BÜRO FÜR LANDSCHAFTS- UND FREIRAUMPLANUNG GERNOT HÜBNER LANDSCHAFTSARCHITEKT
BAHNHOFSTRASSE 01
17489 GREIFSWALD
TEL. 0 38 34/89 40 08.

Bemerkungen/Verteiler/Änderungen

FLORISTISCHE BESTANDSERFASSUNG

Blattnr.: Blattgr.: DIN-A0
Maßstab: 1:1000 Datum: 07.10.98
Gez.: Berat. Ing.: