


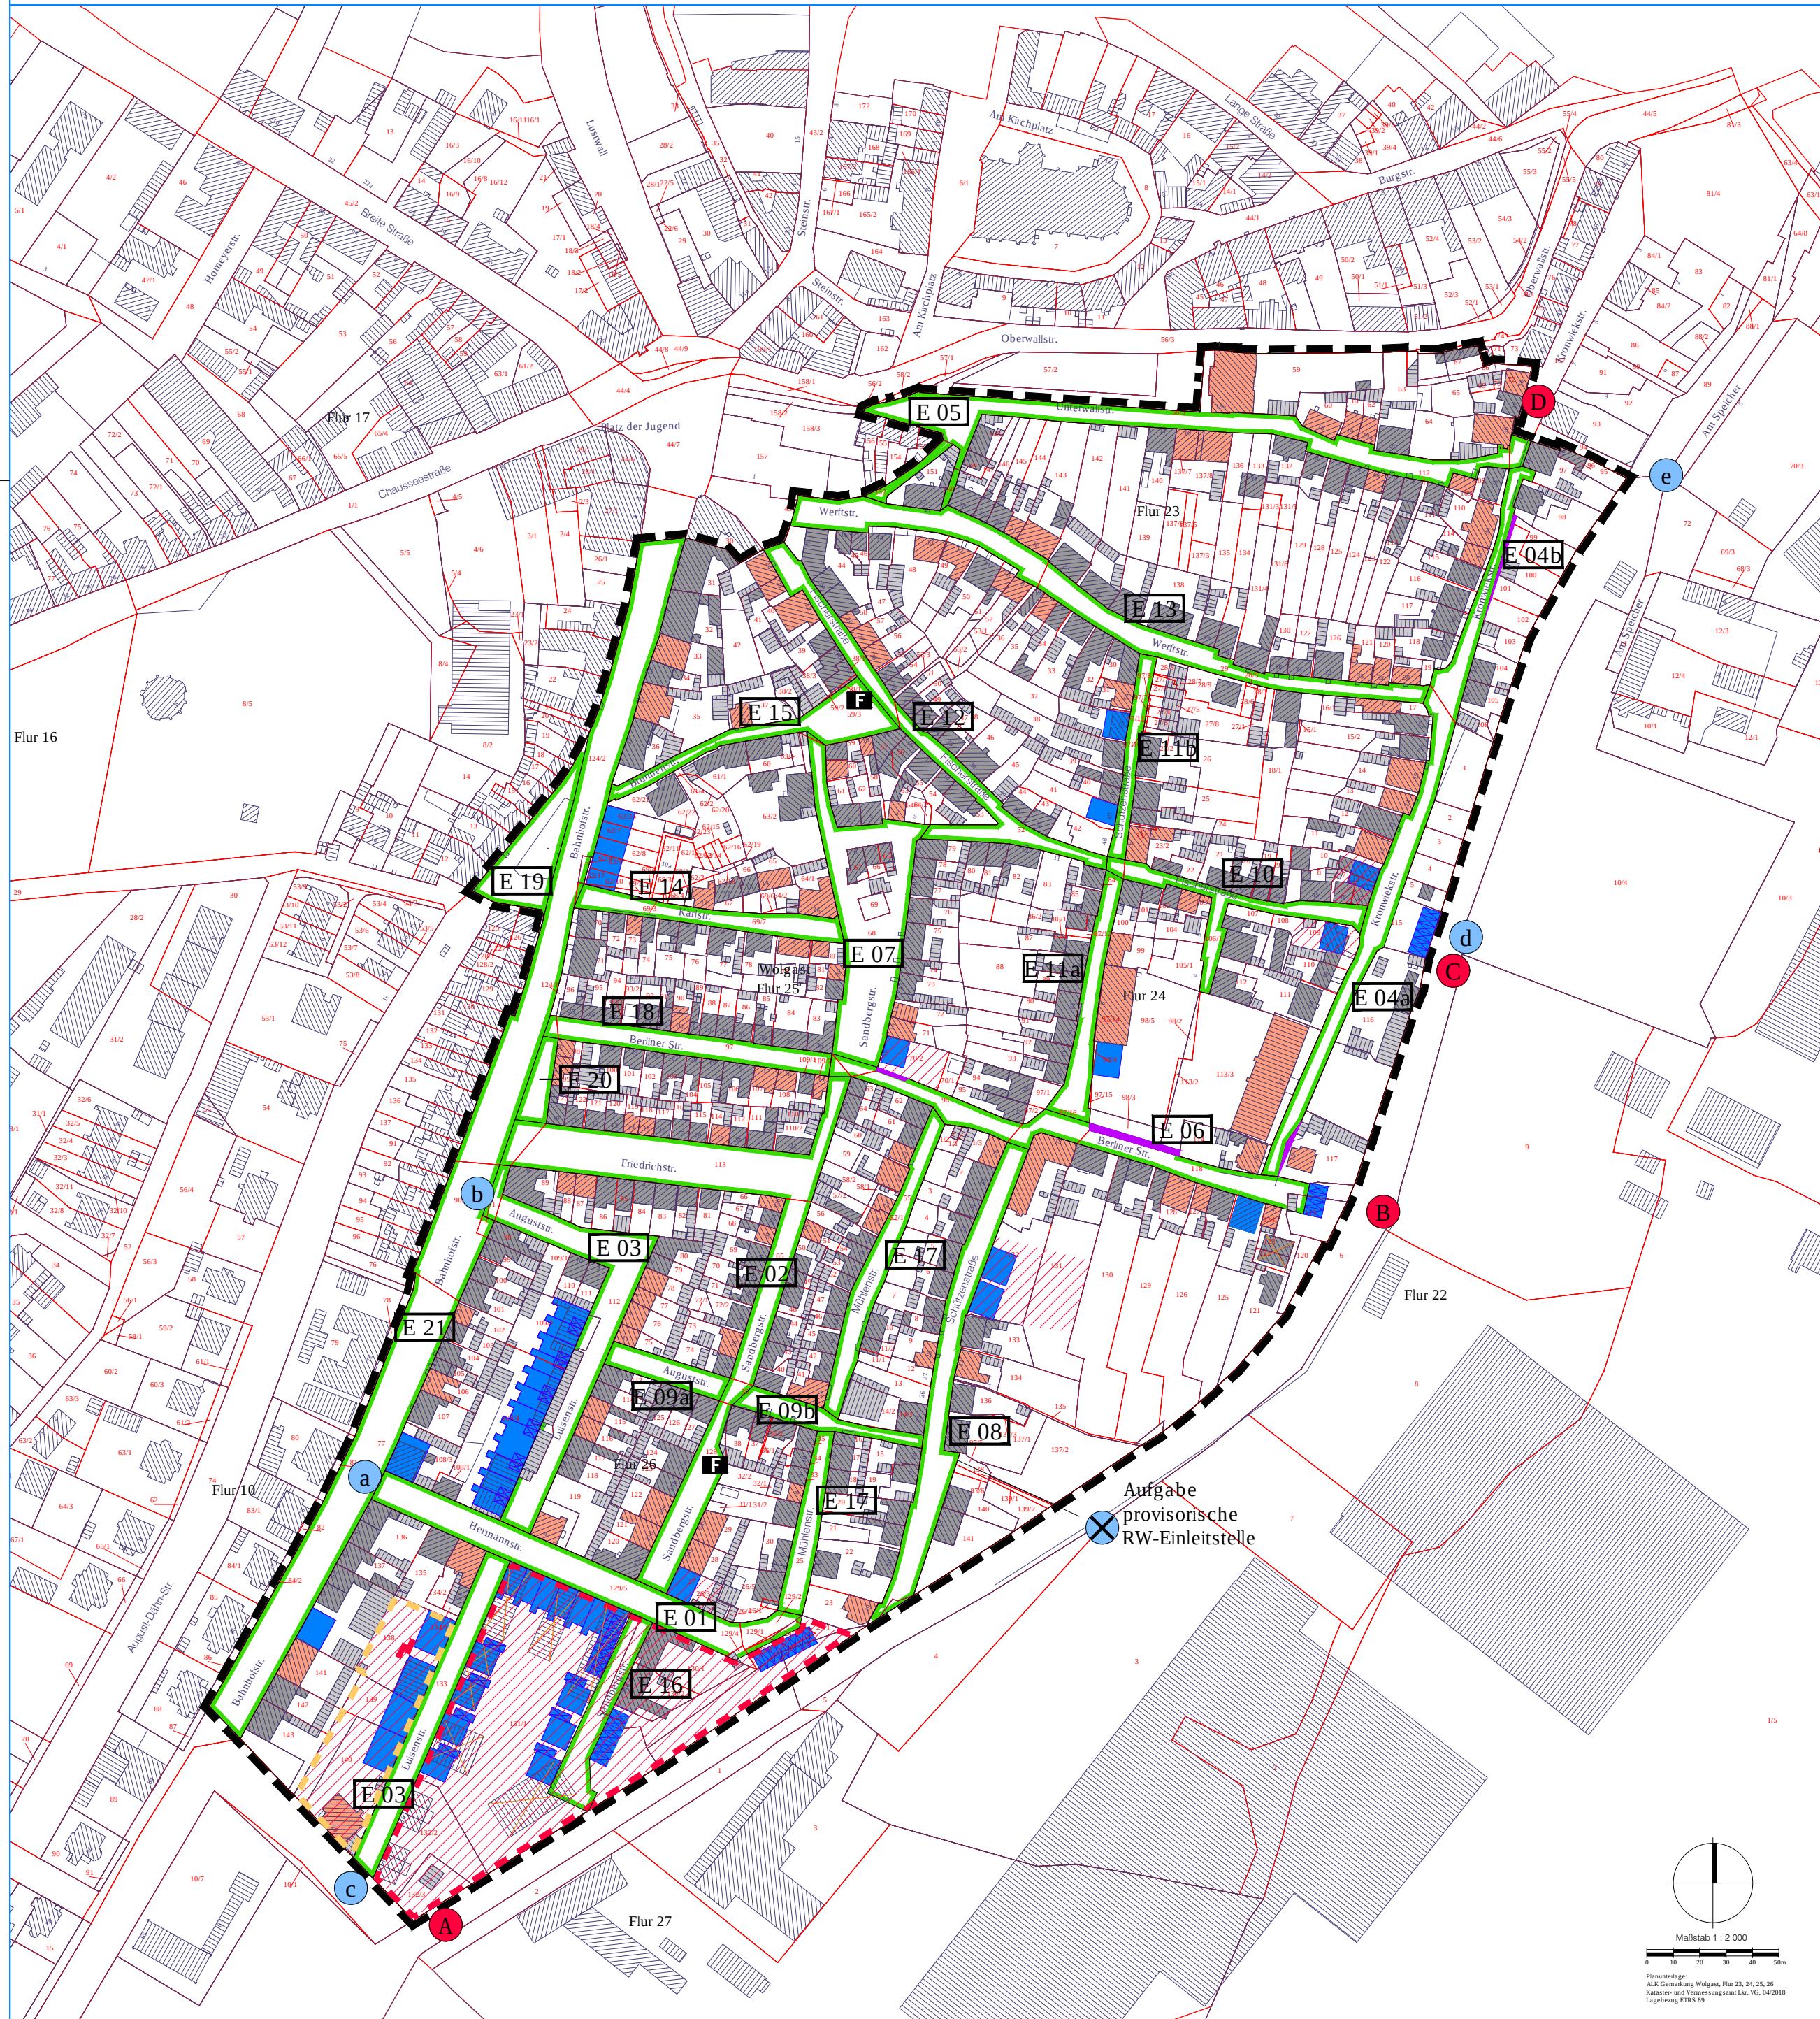

Maßnahmenkonzept

- Sanierungs- / Modernisierungsbedarf
- Neubau
- Abbruch
- Erneuerung Straßen und Plätze
- Erschließungsabschnitt -
- Bezeichnung Erschließungsabschnitt
- Neuerrichtung Löschwasserbrunnen
- Anschlusspunkte
Schmutzwasser / Regenwasser
- Grunderwerb f. Verkehrszwecke
- Ordnungsmaßnahmen (Betriebsverlagerung, Abbruch, Freilegung)
- Aufstellung Bebauungskonzept
- Aufstellung Bebauungsplan
- Grenze des Sanierungsgebietes




Stadt Wolgast
Landkreis Vorpommern-Greifswald
Städtebaulicher Rahmenplan "Fischerwiek"
Maßnahmenkonzept

ENTWURF

Bearbeitungsstand: 03.09.2018

Übersichtsplan M 1 : 10 000

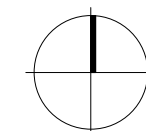

Maßstab 1 : 2 000
Planunterlagen:
ALK Gemarkung Wolgast, Flur 23, 24, 25, 26
Kataster und Vermessungsamt i.d. VG, 04/2018
Lagebezug ETRS 89